
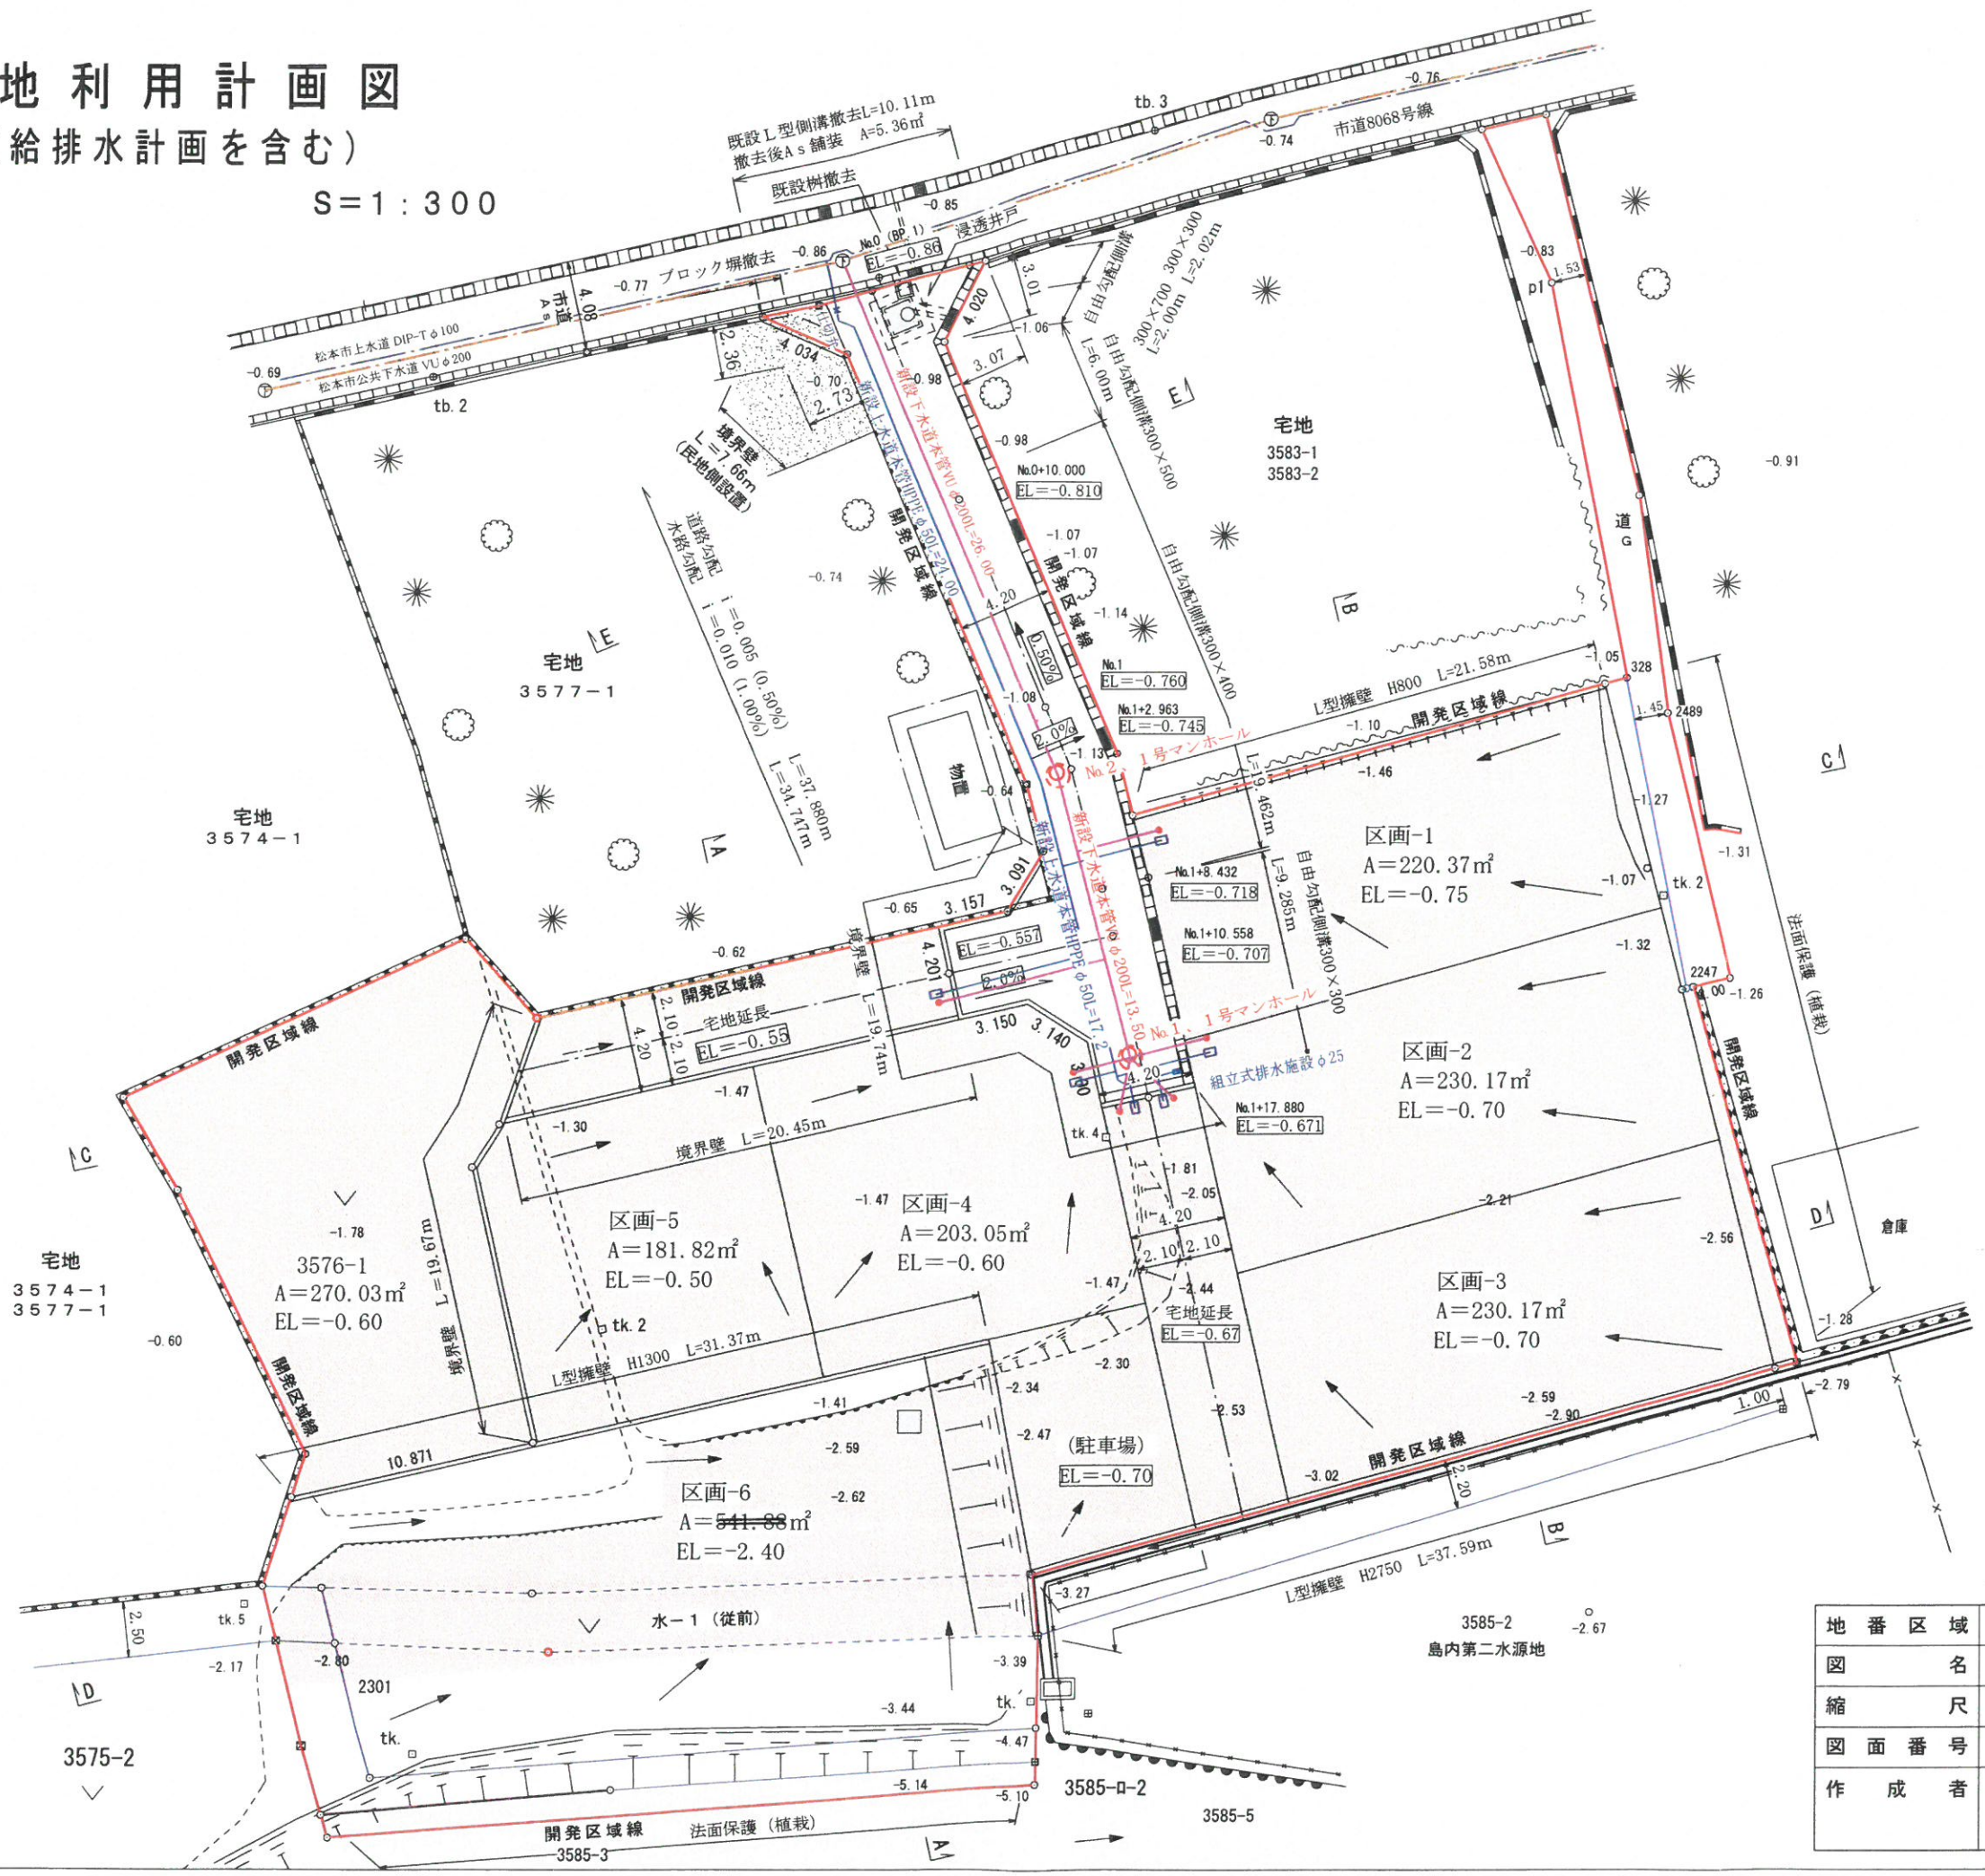


土地利用計画図

(給排水計画を含む)


S=1:300

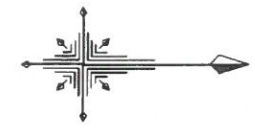

凡 例	
敷地境界線	---○---
既設道路	▭
既設水路	▭
マンホール	⊕ 下
L型擁壁	H=800
L型擁壁	H=1300
L型擁壁	H=2750
As舗装	▭
盛土	▭
境界壁	▭
自由勾配側溝	▭
浸透井戸	□
新設下水管	—
新設水道管	—
雨水流水方向	→
浸透柵	□

地番区域	松本市大字島内3576番地外
図名	土地利用計画図
縮尺	S=1:300
図面番号	
作成者	松本市大字島内7190番地7 土地家屋調査士石田知之


A-A

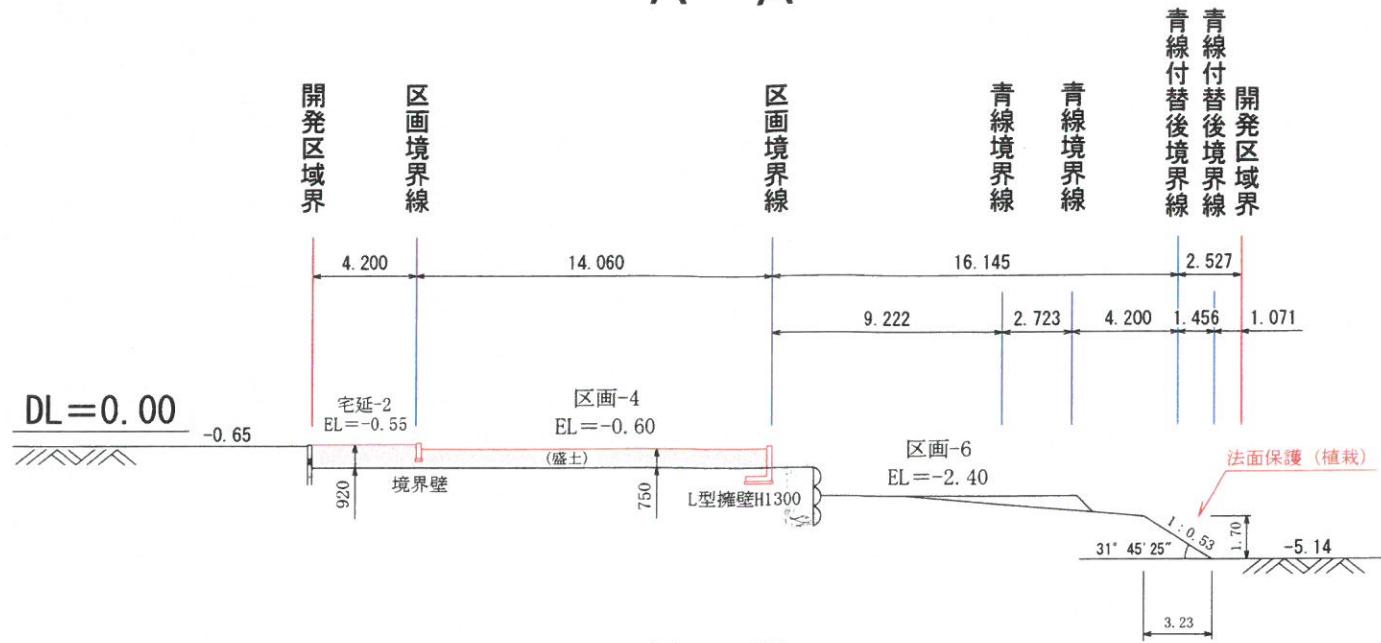



地番区域	松本市大字島内3576番地外
図名	断面図(1/2)
縮尺	S=1:300
図面番号	
作成者	松本市大字島内7190番地7 土地家屋調査士 石田知之

凡例	
盛土	


B-B

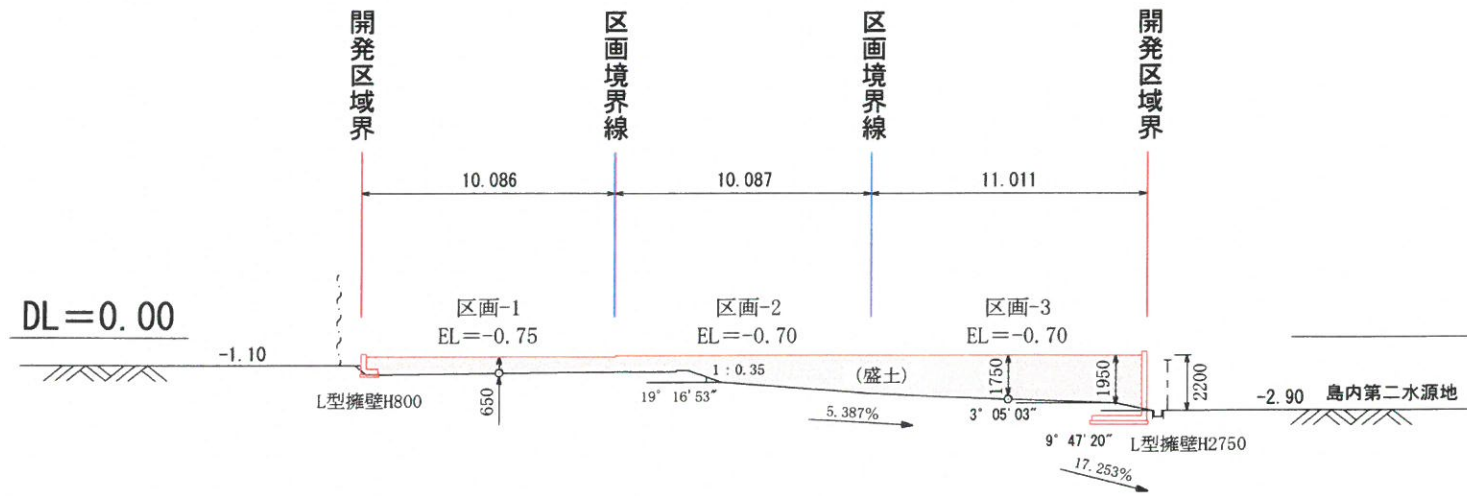



C-C

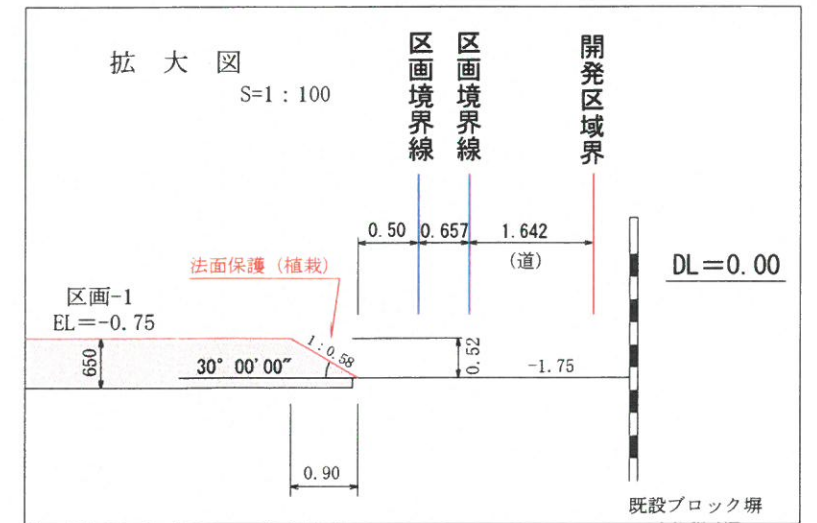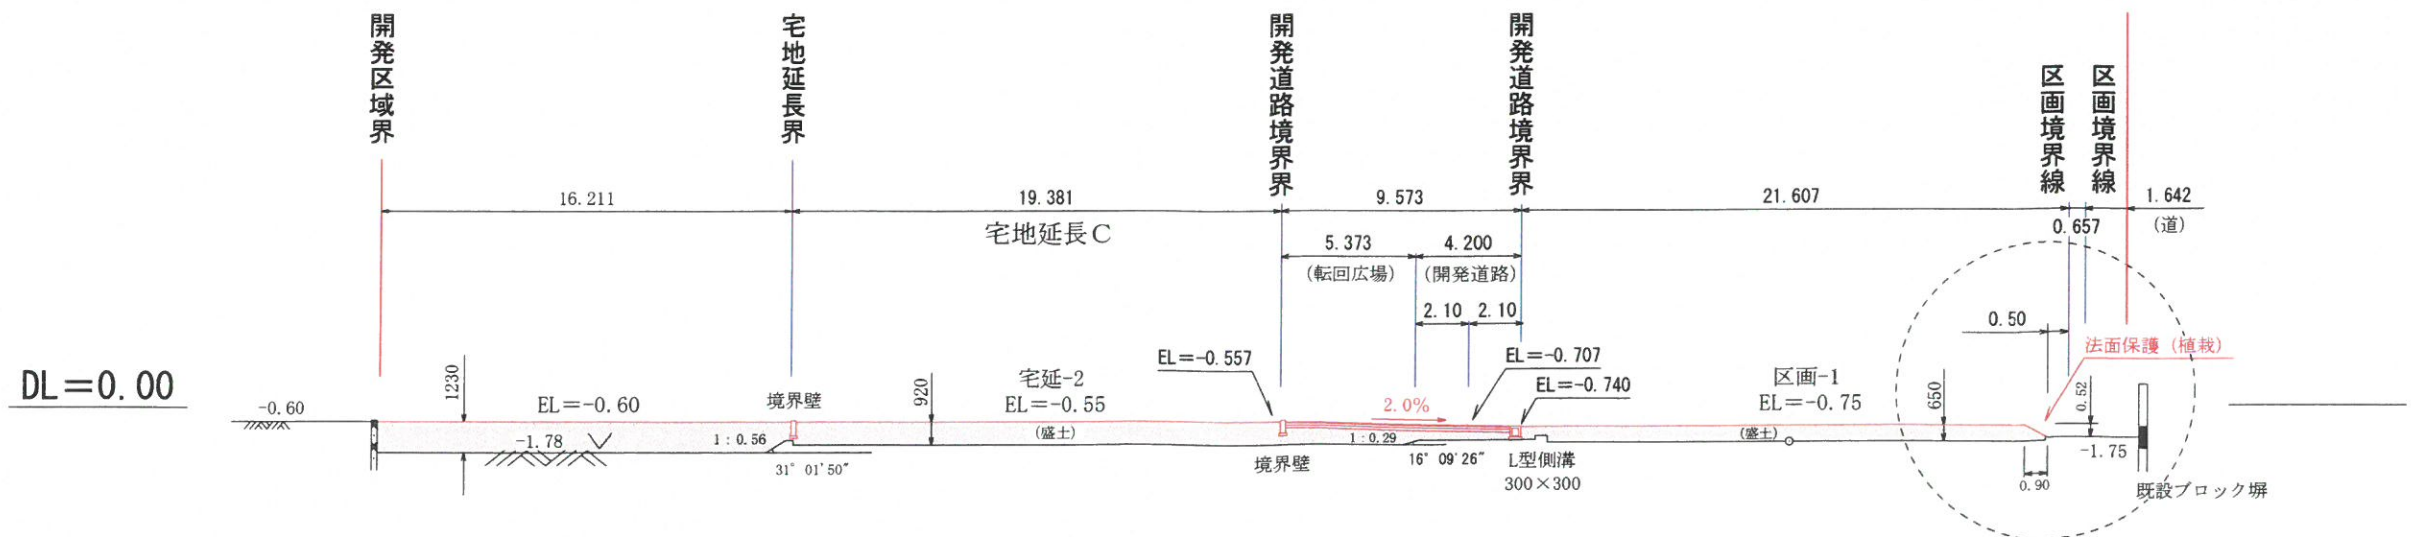

D-D

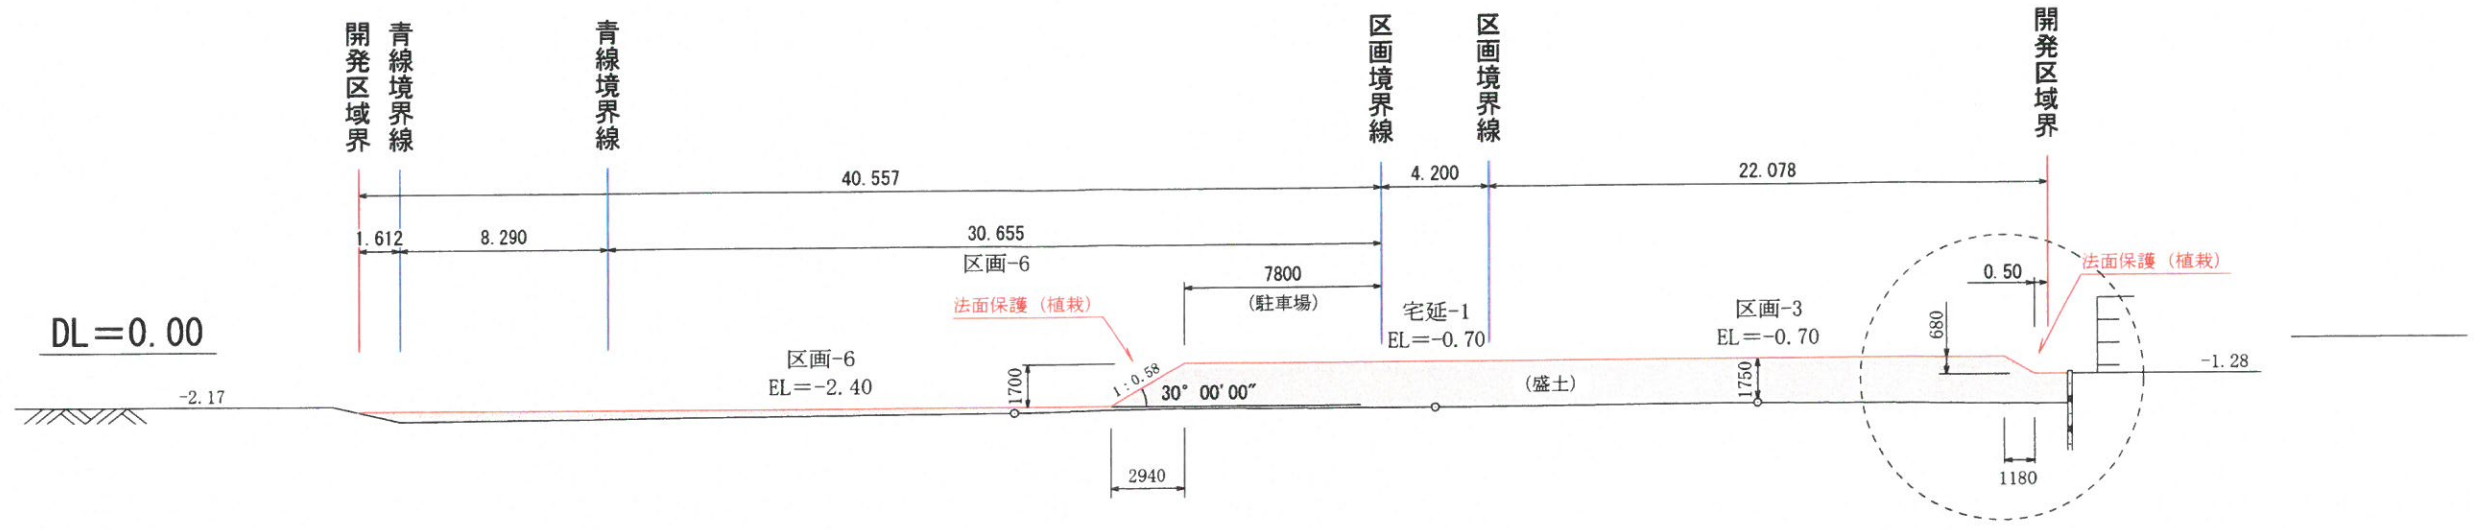


E-E (No.0+10.000)

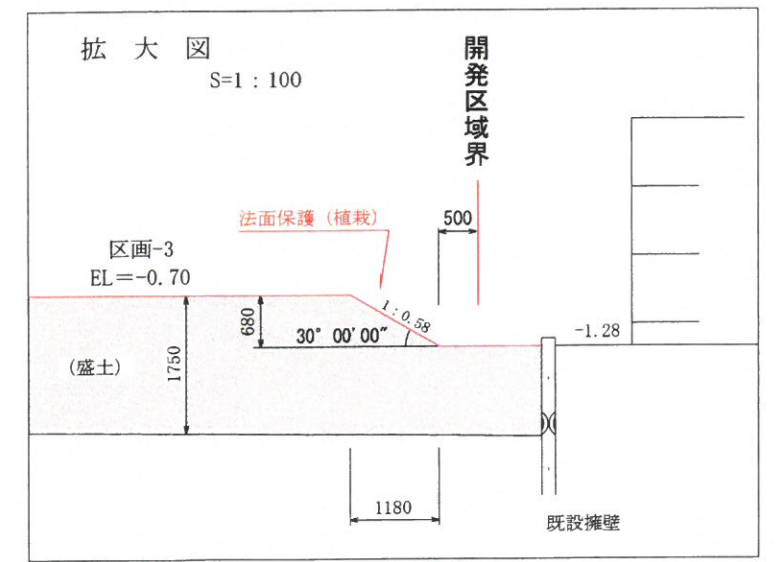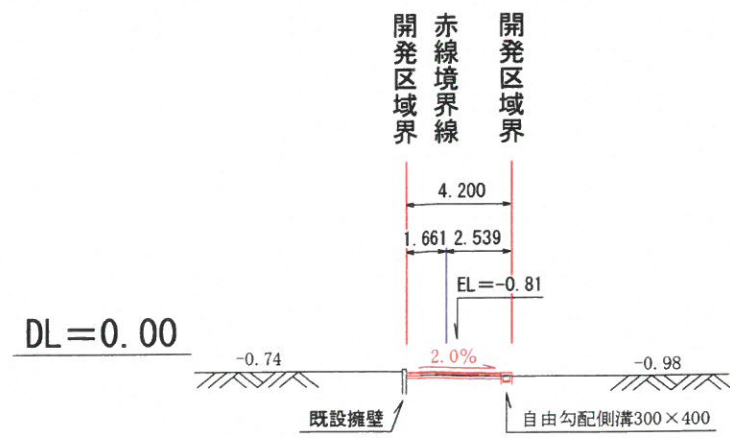

凡 例	
盛 土	

地 番 区 域	松本市大字島内3576番地外
図 名	断面図 (2/2)
縮 尺	S=1:300
図 面 番 号	
作 成 者	松本市大字島内7190番地7 土地家屋調査士 石 田 知 之

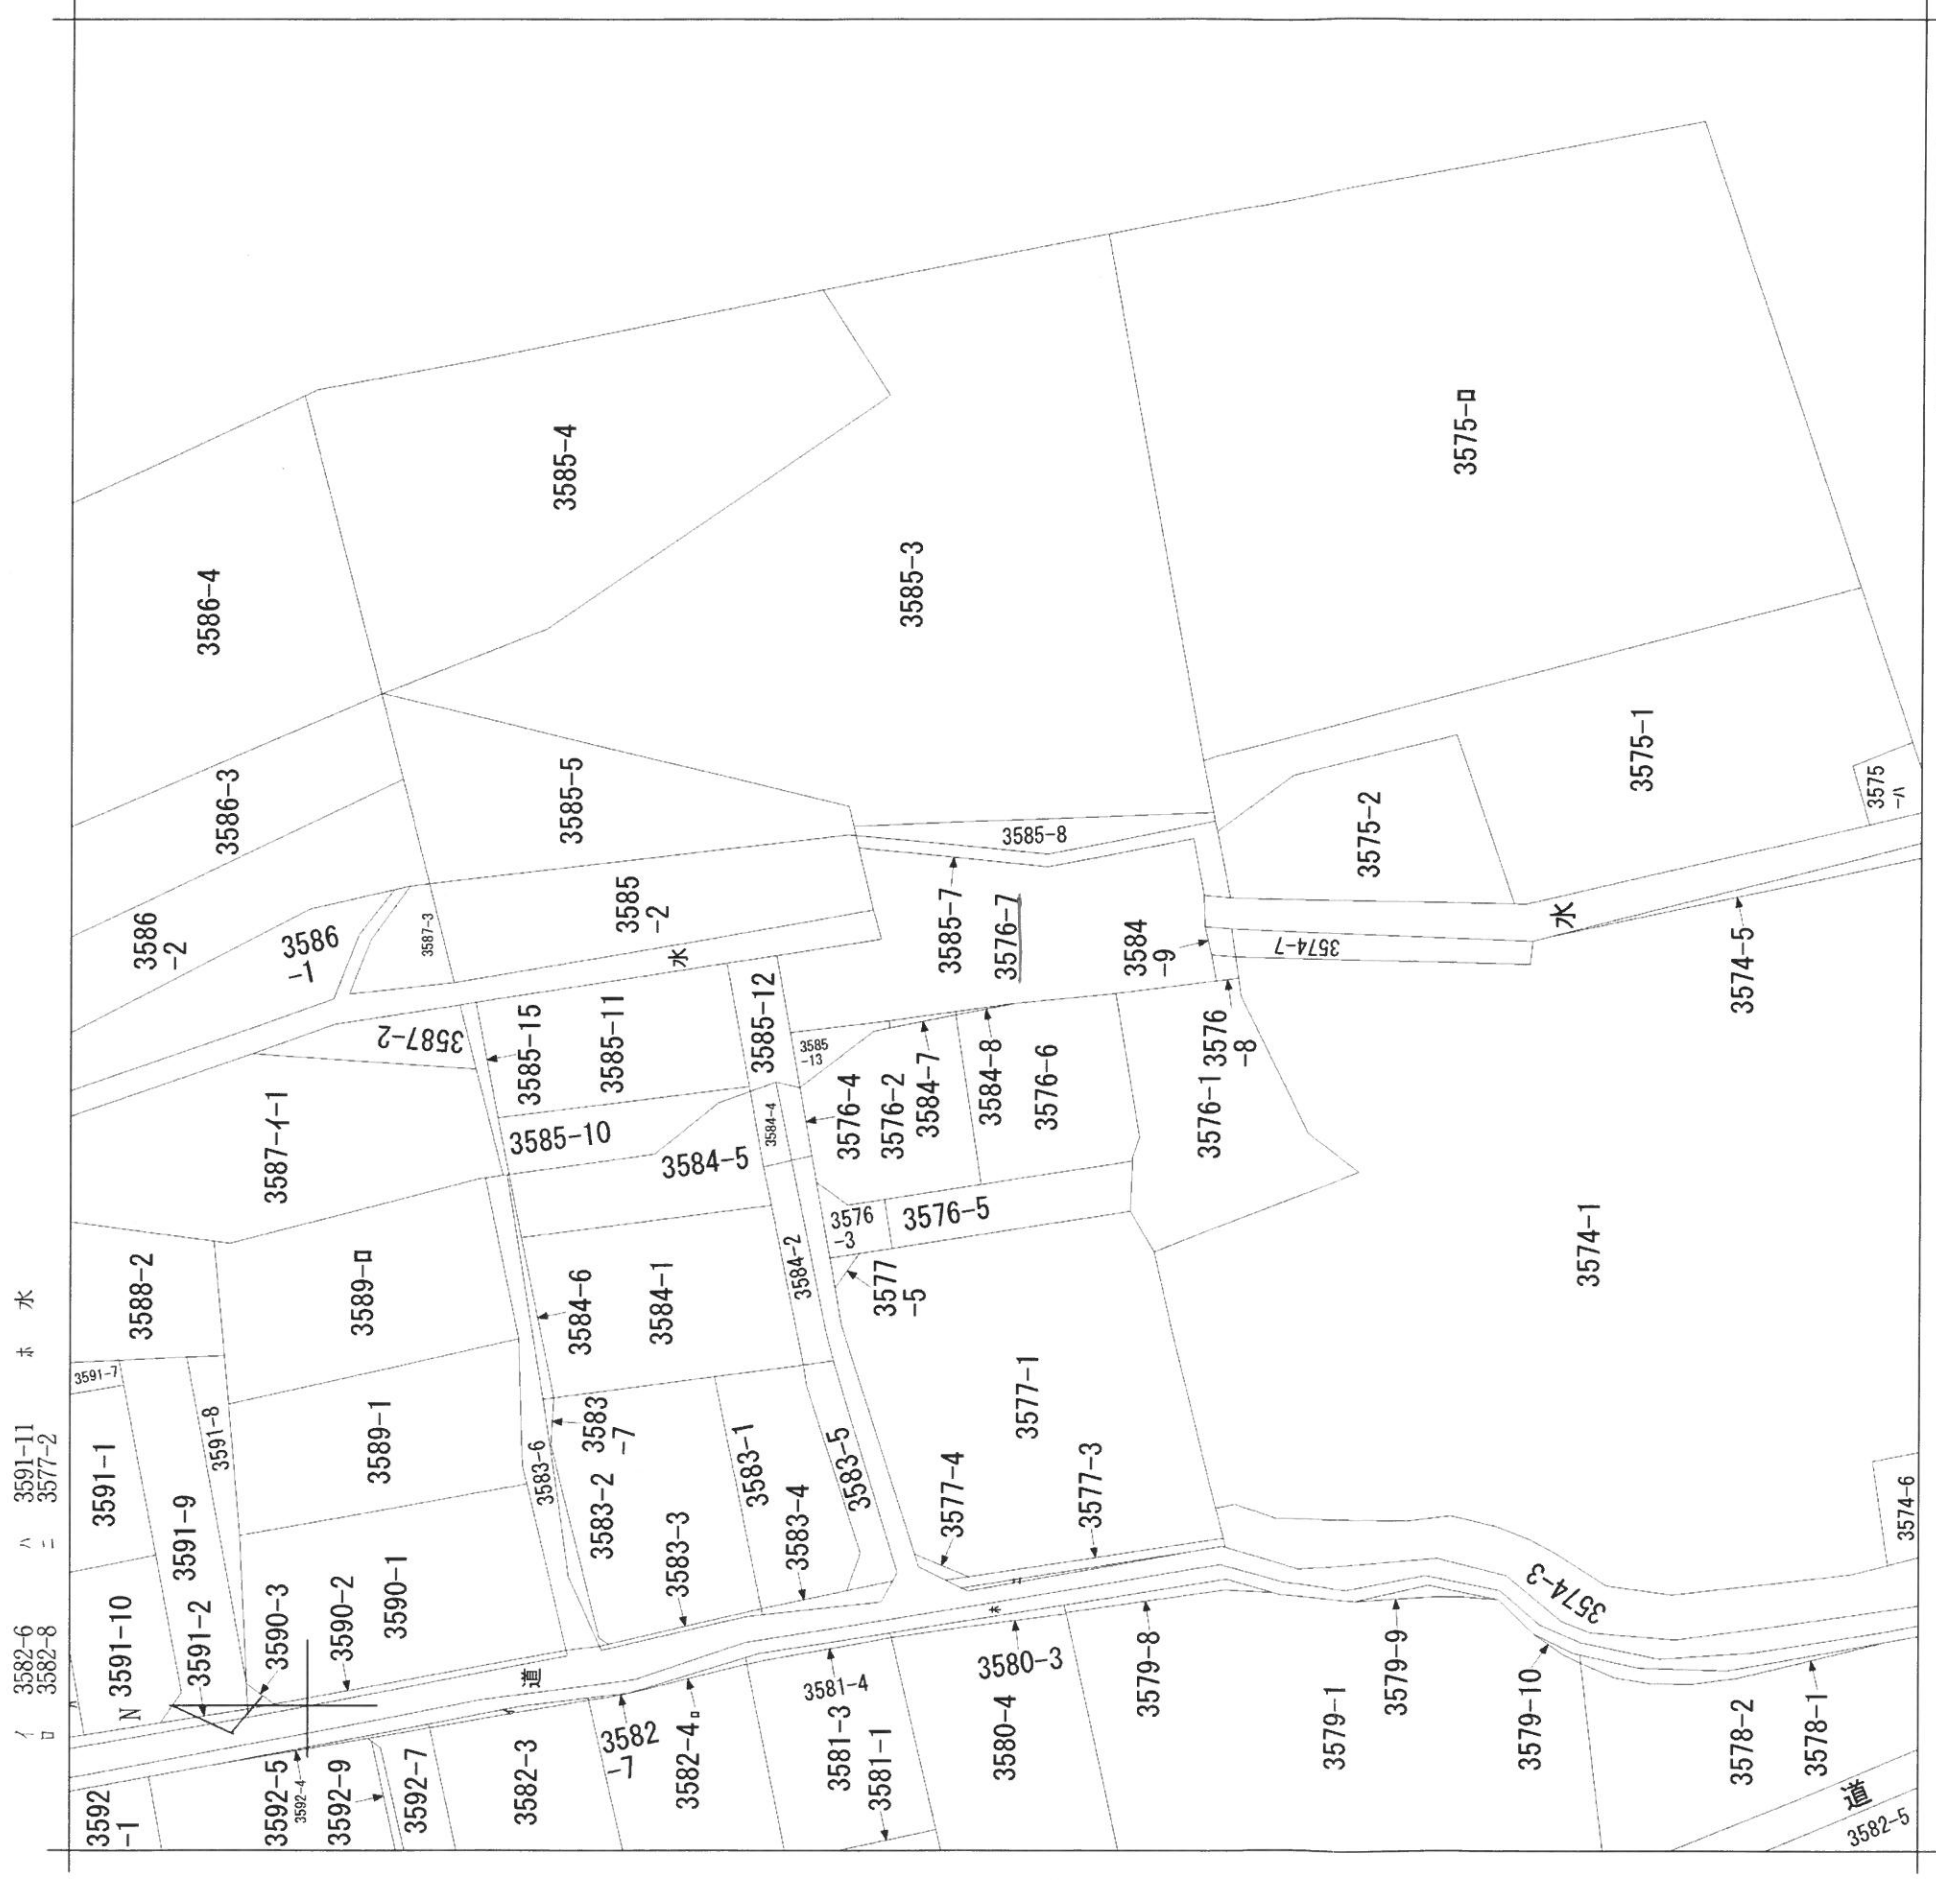

大字島内
地番区域見出

請求部分	所在	松本市大字島内字南原	地番	3576番7	種類	旧土地台帳附属地図
出力縮	1/600	精度分	座標系 番号又は 記号	地図に準ずる図面	分類	付 年月日 (原図)
作成年月日						記 補 事項

