


カーナビでは、安曇野市穂高柏原 933-1 柏原町会館の南側です。



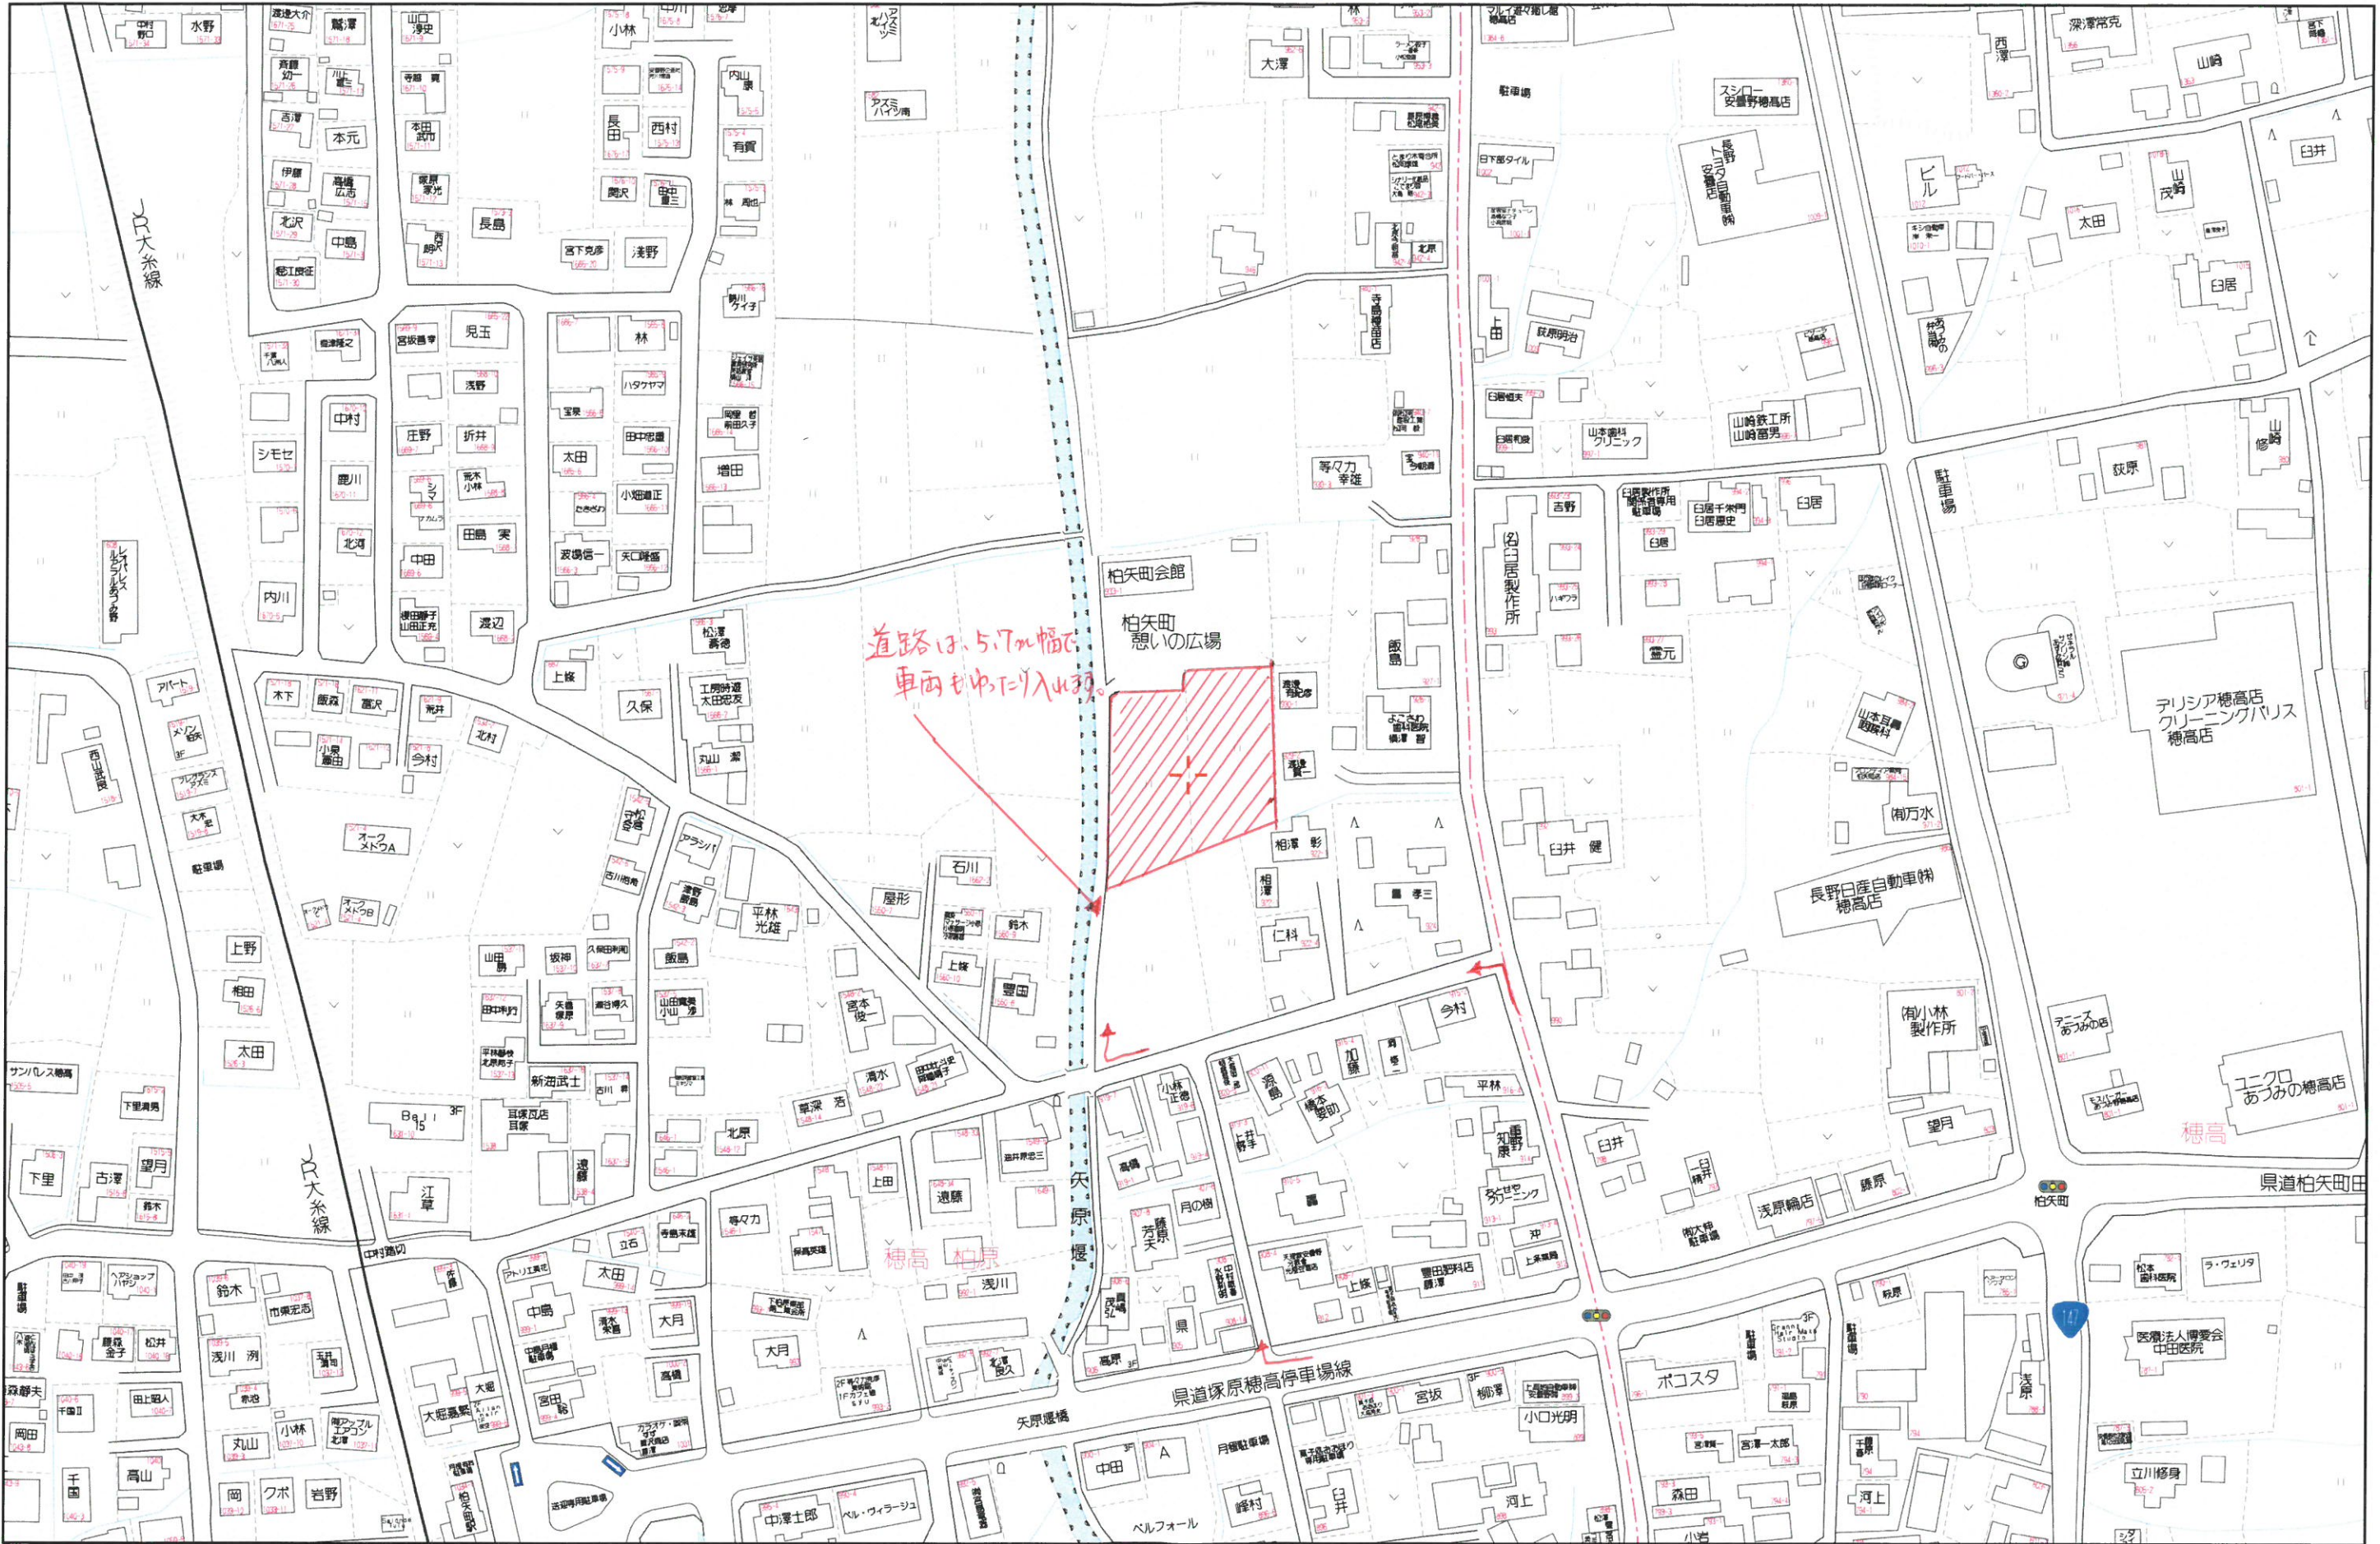

(座標値種別：図上測定)

-54757.644

(注) 国土交通省国土地理院が公表した座標補正パラメータ (toughokutaiheiyouuki2011.par) による修正がされています。


地番区域見出

穂高柏原


請求部分	所在	安曇野市穂高柏原		地番	931番6	
出力縮尺	1/500	精度区分	乙一	座標系番号又は記号	Ⅷ	分類
作成年月日			付年月日 (原図)		昭和54年3月14日	補記事項

土地利用計画平面図


安曇野市穂高柏原9331番、9332番1

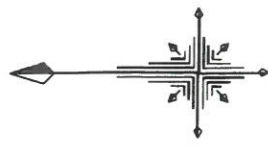

S=1/250

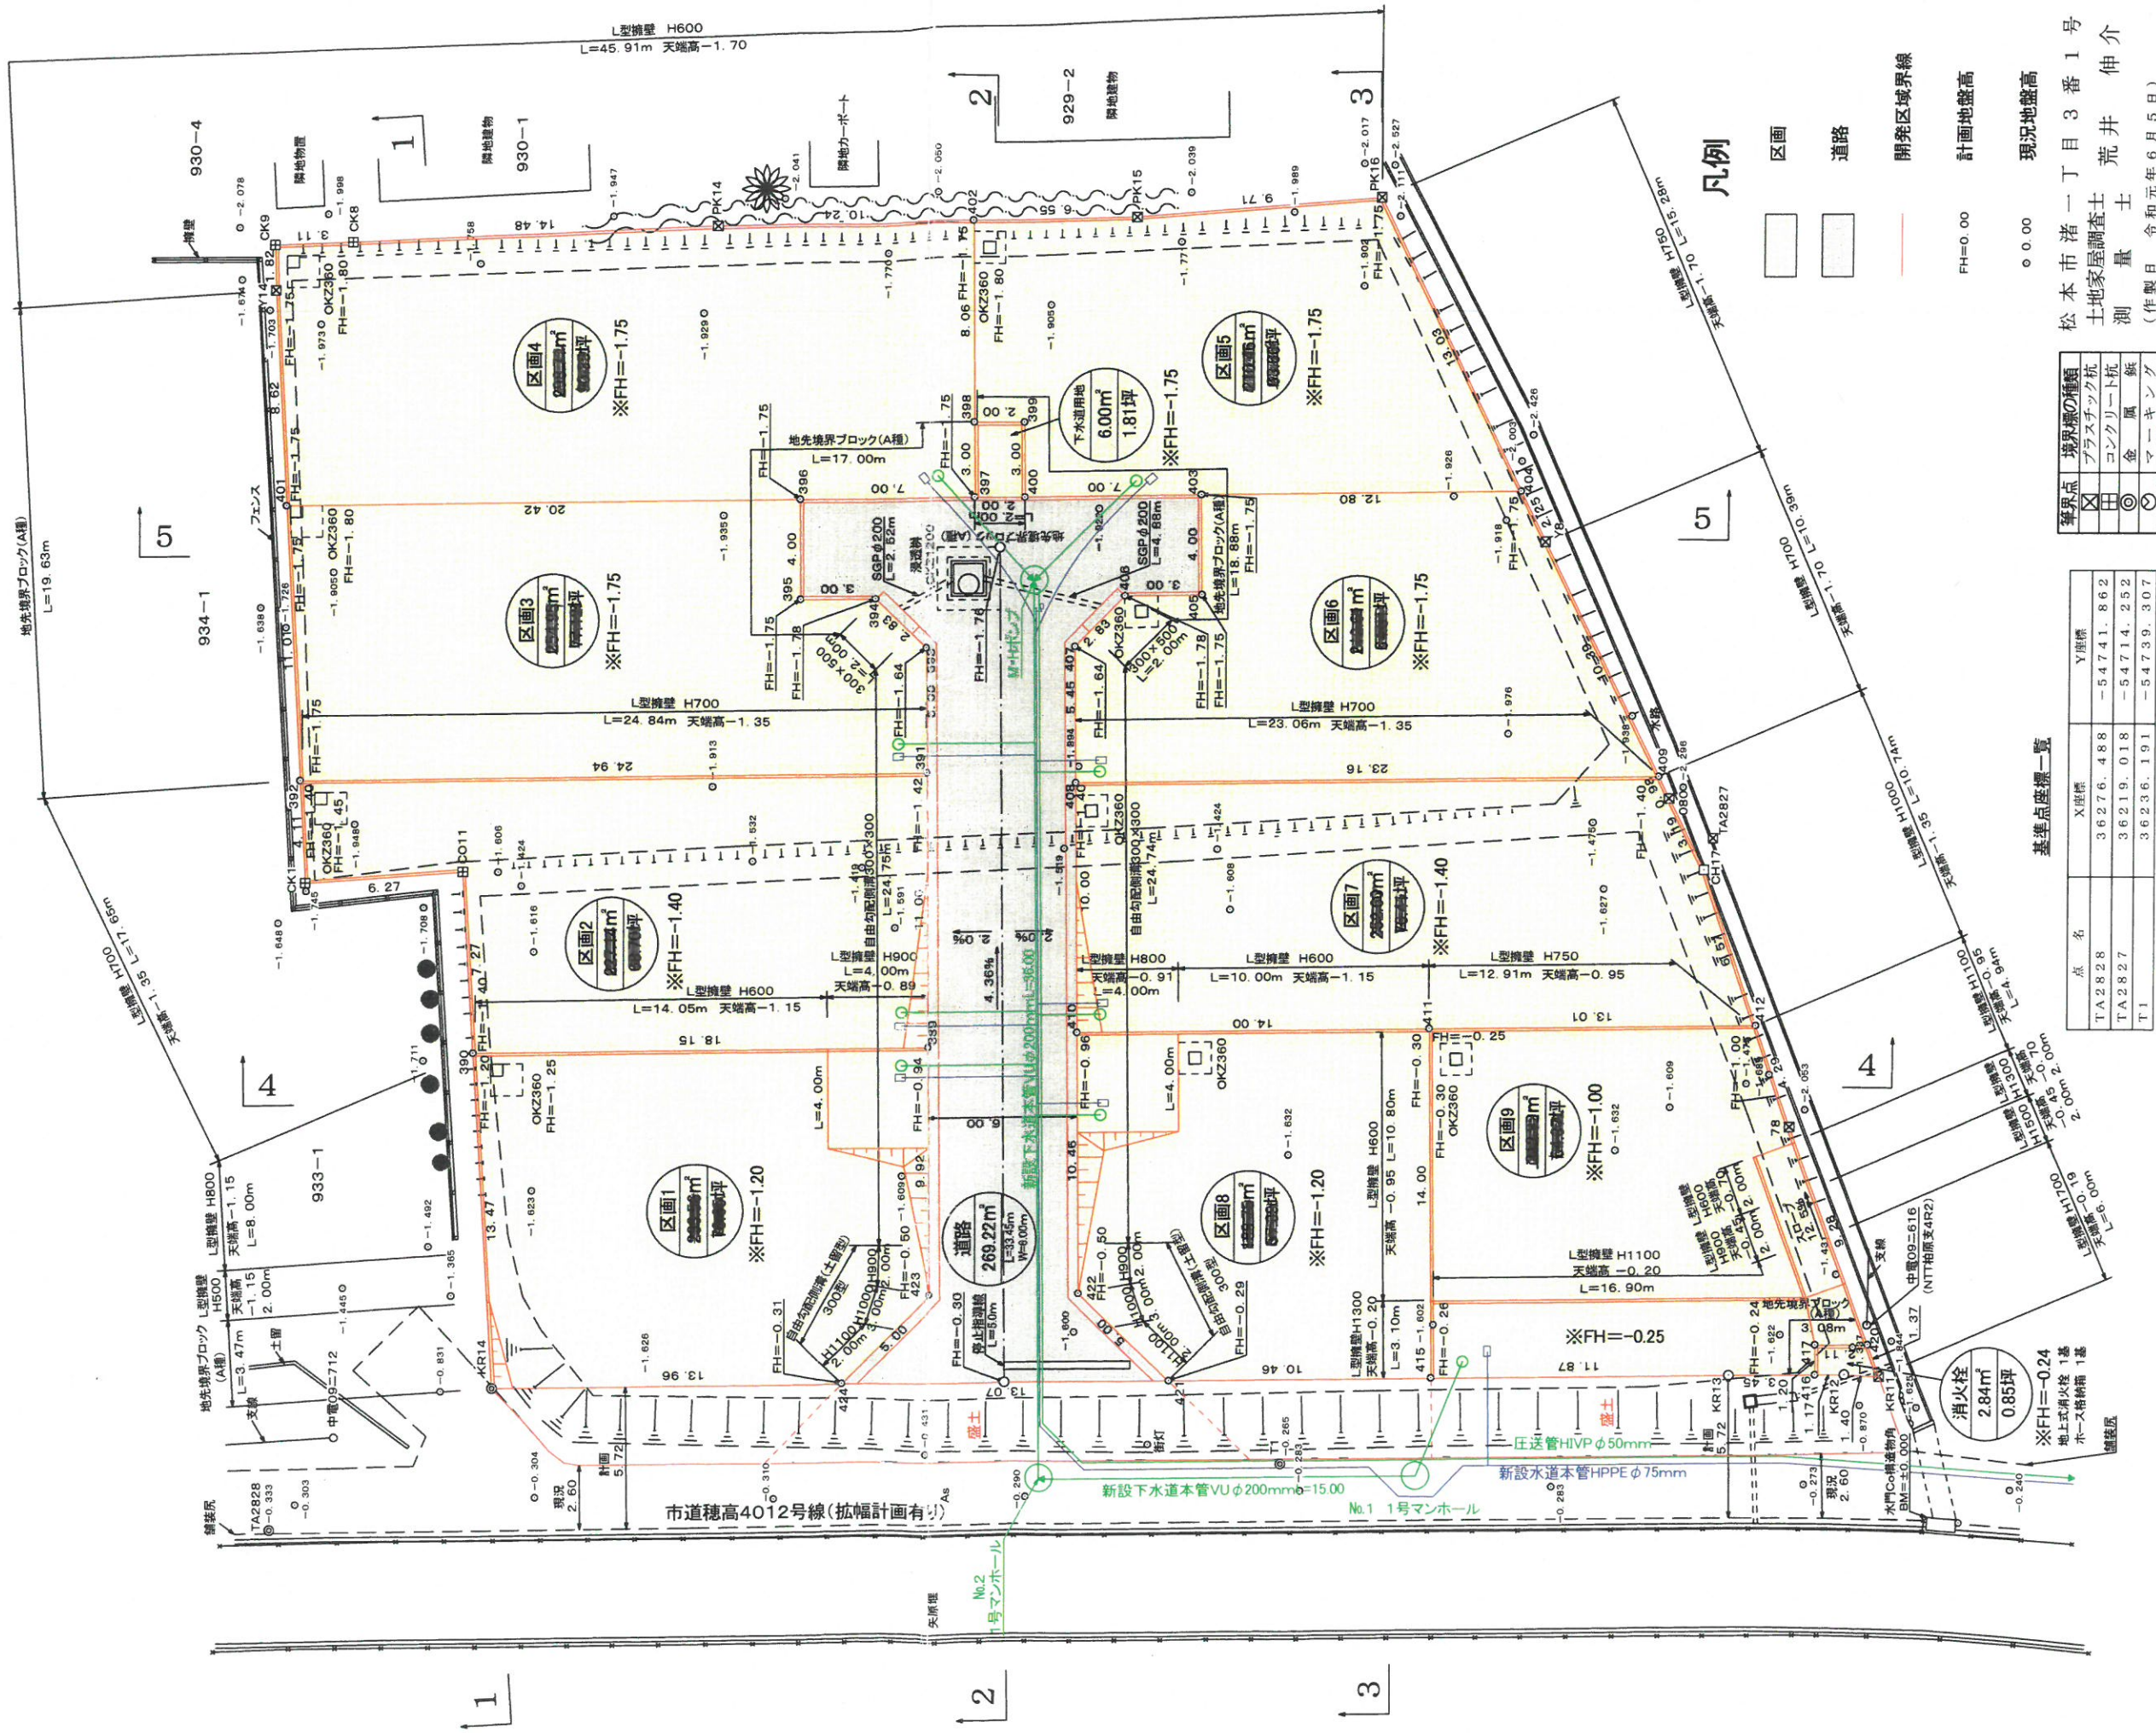

凡例

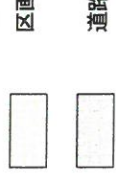

開発区域境界線

計画地盤高

現況地盤高

松本市渚一丁目3番1号
土地家屋調査士 荒井 伸介
測量士 金 眞 純
(作製日 令和元年6月5日)

基準点座標一覧

点 名	X座標	Y座標
TA2828	36276.488	-54741.862
TA2827	36219.018	-54714.252
T1	36236.191	-54739.307