
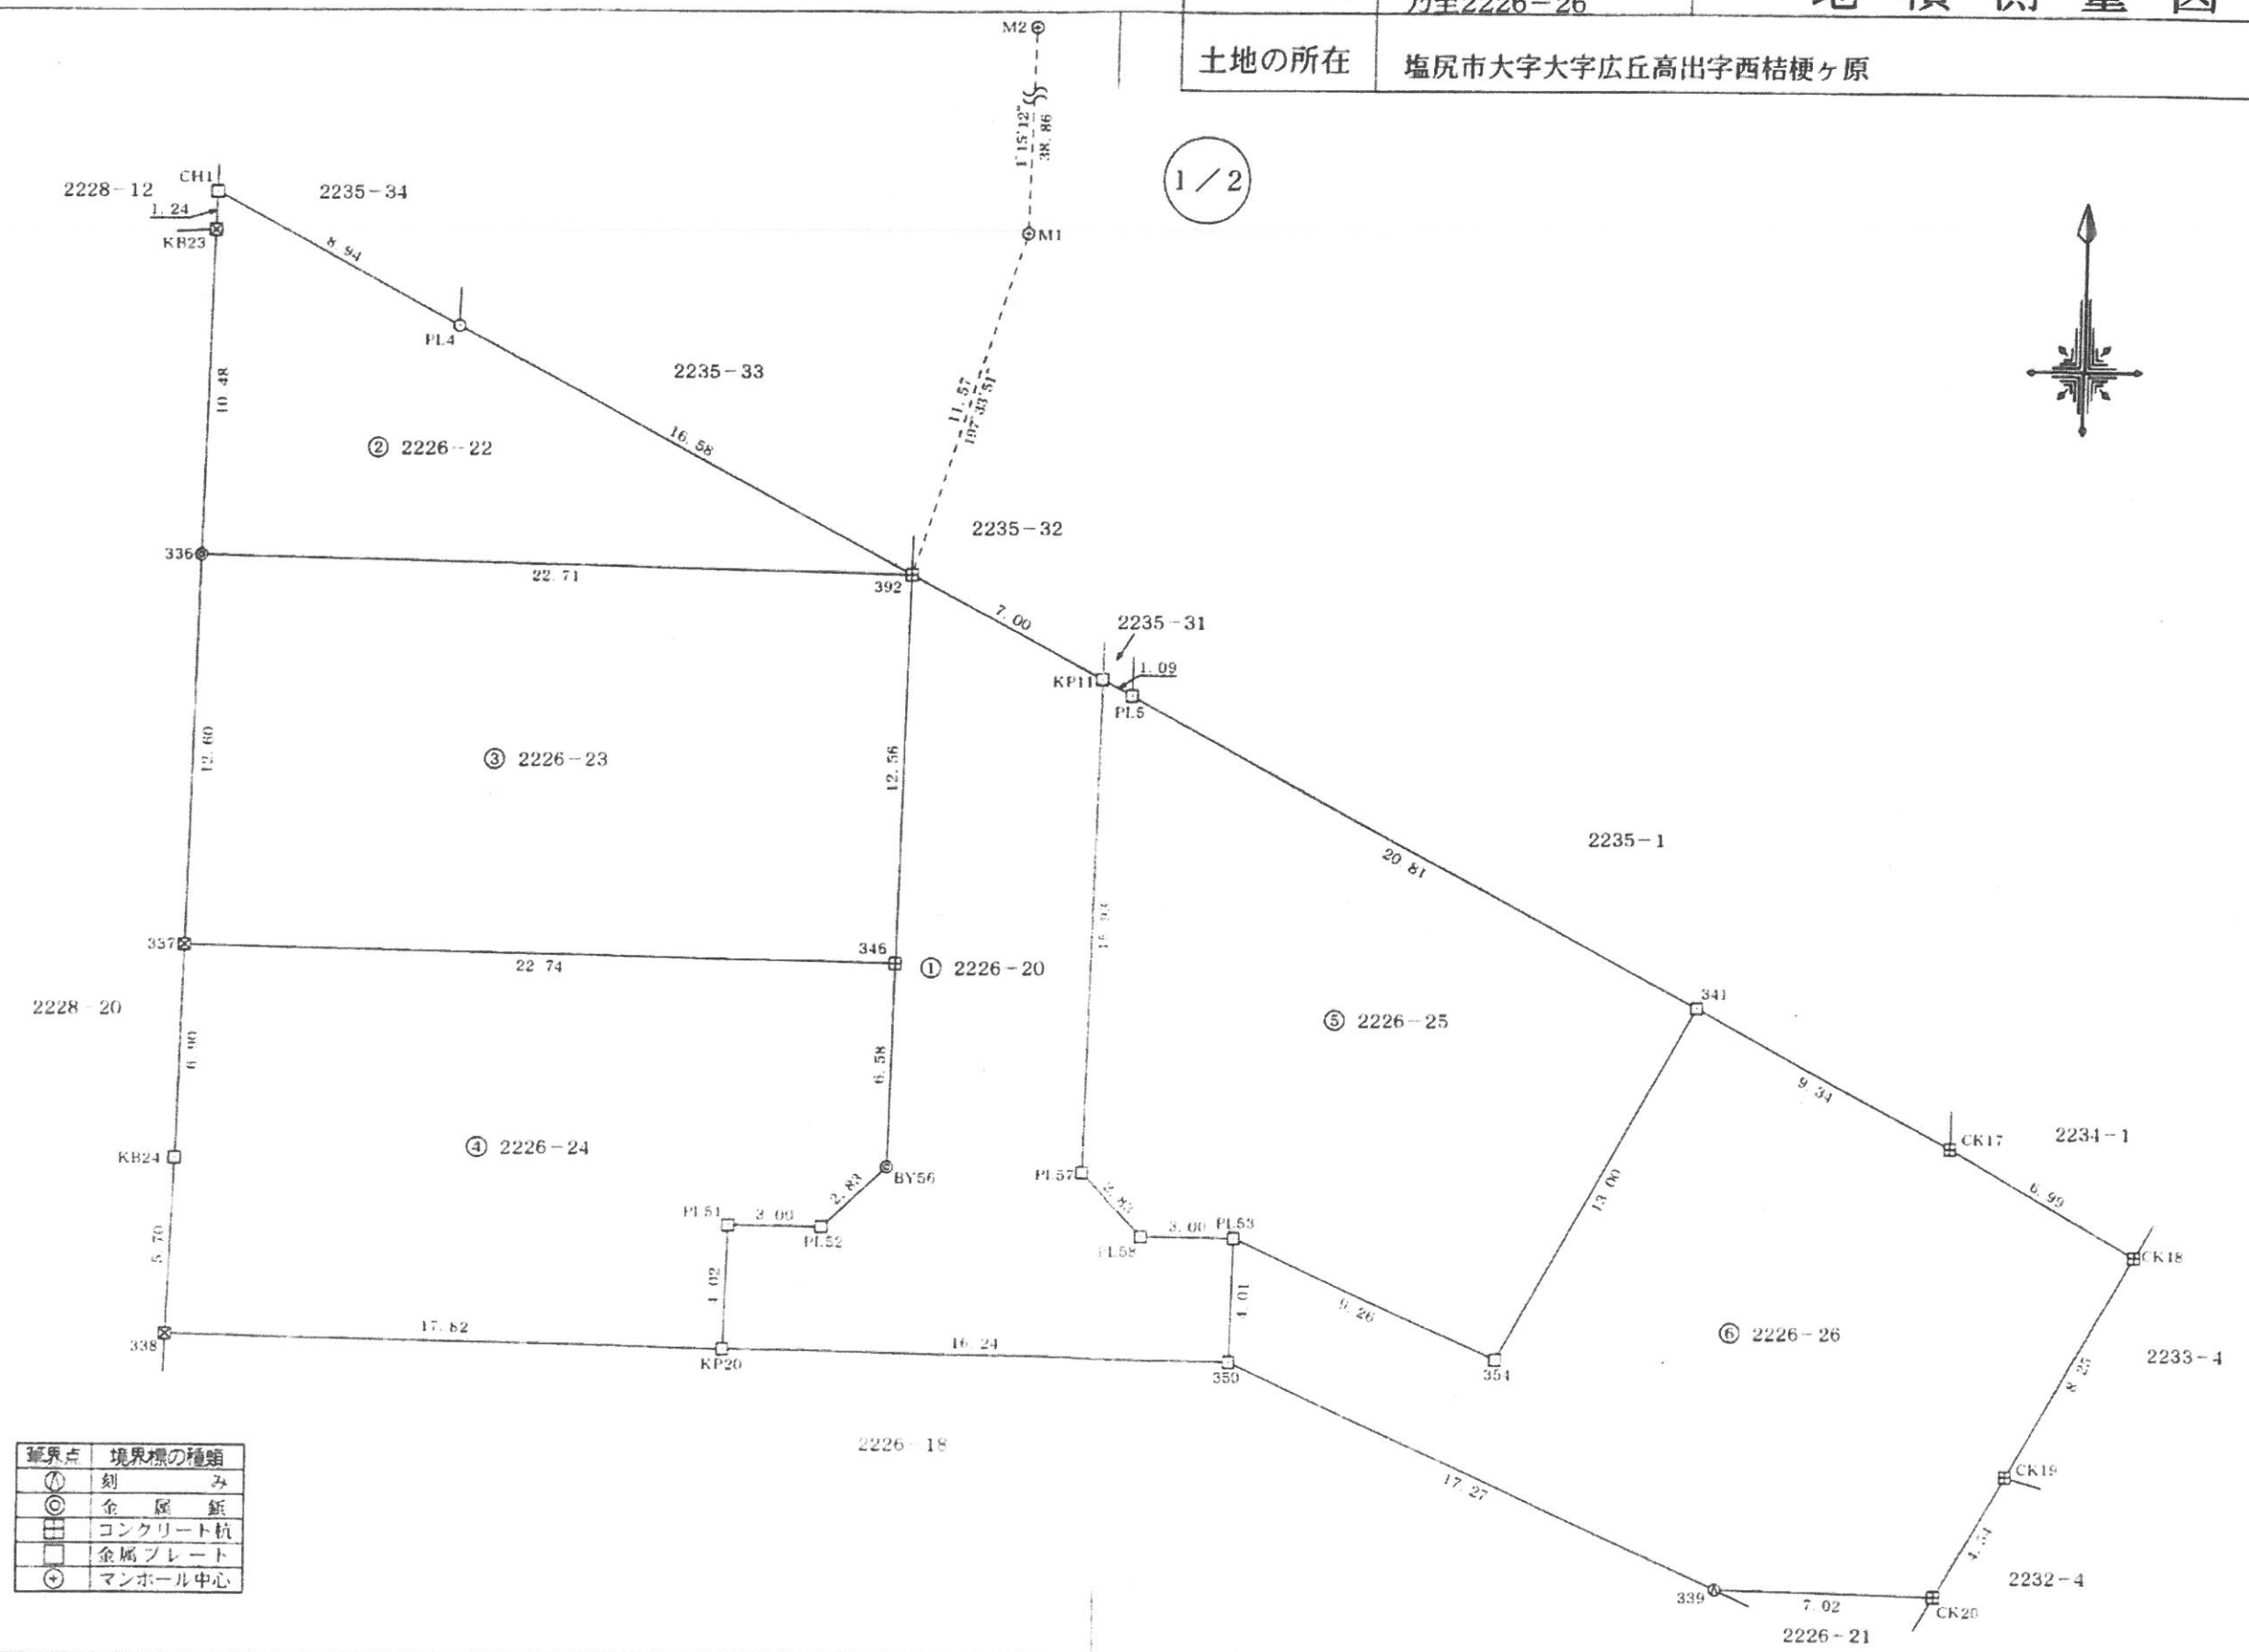


地番 2226-20, 2226-22  
乃至2226-26

# 地積測量図

土地の所在 塩尻市大字大字広丘高出字西桔梗ヶ原

1/2

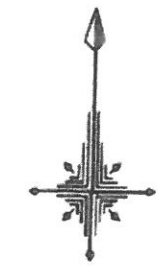

境界点	境界標の種類
⊙	刻み
⊗	金属板
⊠	コンクリート杭
□	金属プレート
⊕	マンホール中心

作成者 松本市渚一丁目3番1号  
土地家屋調査士 荒井 伸介  
平成 年 月 日 作成

申請人

縮尺 1/250

2235-6, 2235-34

塩尻市大字広丘高出字西桔梗ヶ原

求積表

地番 ① 2235-6				
NO	X <sub>n</sub>	Y <sub>n</sub>	Y <sub>n+1</sub> -Y <sub>n-1</sub>	X <sub>n</sub> ・(Y <sub>n+1</sub> -Y <sub>n-1</sub> )
CH2	14247.119	-49449.927	-17.832	-254054.626008
335	14240.415	-49450.068	7.790	110932.832850
334	14240.230	-49442.137	7.972	113523.113560
CK12	14241.951	-49442.096	9.764	139058.409564
CK11	14241.724	-49432.373	9.860	140423.398640
BY13	14246.734	-49432.236	-17.554	-250087.168636
合計				-204.040030
合計面積				102.0200150
地積				102.02 m <sup>2</sup>

地番 ② 2235-34				
NO	X <sub>n</sub>	Y <sub>n</sub>	Y <sub>n+1</sub> -Y <sub>n-1</sub>	X <sub>n</sub> ・(Y <sub>n+1</sub> -Y <sub>n-1</sub> )
335	14240.415	-49450.068	-7.950	-113211.299250
CH1	14239.532	-49450.087	7.813	111253.463516
PL4	14235.221	-49442.255	7.950	113170.006950
334	14240.230	-49442.137	-7.813	-111258.916990
合計				-46.745774
合計面積				23.3728870
地積				23.37 m <sup>2</sup>

総合計面積	125.3929020 m <sup>2</sup>
-------	----------------------------


引照点	X座標	Y座標	距離	方向角
M1(マンホール中心)	14238.284	-49424.219	38.86	1°15'12"
M2(マンホール中心)	14277.136	-49423.369		

引照点・境界点表		
器械点		後視点
X座標	14238.284	14277.136
Y座標	-49424.219	-49423.369
方向角	1°15'12"	距離 38.86
境界点	観測角	距離
BY13	315°15'10"	11.65

使用基準点座標一覧表

与点の電子基準点	X座標	Y座標
R松本	22371.079	-39641.514
塩尻	13560.806	-46537.616
松本	26643.602	-46329.577

測量年月日	令和1年 6月21日
座標系	世界測地系(VIII系 測地成果2011)
VRS-RTK-GPS測量	

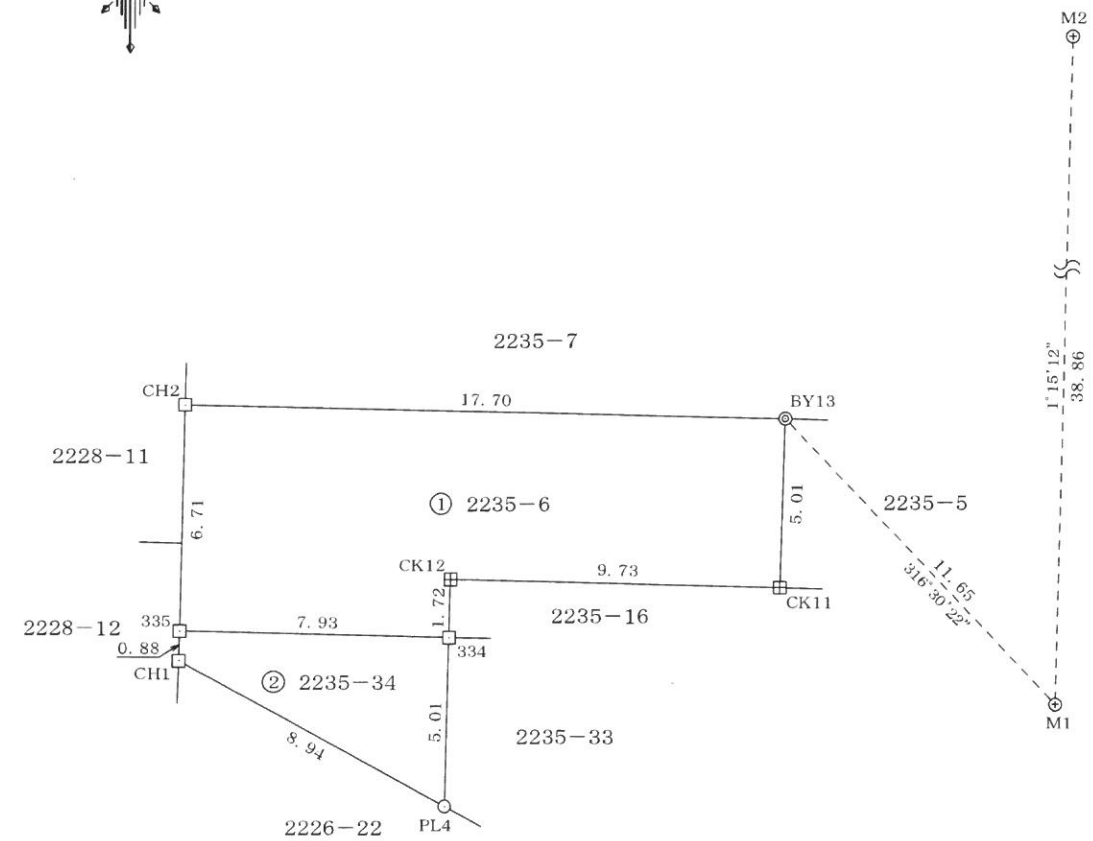

筆界点	境界標の種類
○	無標
⊙	金属鉋
⊕	コンクリート杭
□	金属プレート
⊕	マンホール中心

松本市渚一丁目3番1号

荒井 伸介

令和1 6 22

求積表

地番 ① 2226-2				
NO	X <sub>n</sub>	Y <sub>n</sub>	Y <sub>n+1</sub> -Y <sub>n-1</sub>	X <sub>n</sub> · (Y <sub>n+1</sub> -Y <sub>n-1</sub> )
PL030	14195.787	-49451.381	-50.057	-710598.509859
PL031	14191.774	-49451.530	-0.386	-5478.024764
CY1	14186.479	-49451.767	6.758	95872.225082
CY2	14186.221	-49444.772	6.748	95728.619308
CY3	14179.225	-49445.019	23.332	330829.677700
CY4	14178.230	-49421.440	22.334	316656.588820
CY5	14147.355	-49422.685	1.815	25677.449325
PK27	14147.190	-49419.625	6.390	90400.544100
CK40	14156.408	-49416.295	6.868	97226.210144
CK29	14162.430	-49412.757	12.283	173957.127690
CK035	14177.712	-49404.012	10.013	141961.430256
CK22	14179.908	-49402.744	2.579	36569.982732
CK21	14182.183	-49401.433	6.881	97587.601223
340	14191.887	-49395.863	-0.040	-567.675480
339	14194.513	-49401.473	-55.518	-788050.972734
合計				-2227.726457
合計面積				1113.8632285
地積				1113.86 m <sup>2</sup>

地番 ② 2226-21				
NO	X <sub>n</sub>	Y <sub>n</sub>	Y <sub>n+1</sub> -Y <sub>n-1</sub>	X <sub>n</sub> · (Y <sub>n+1</sub> -Y <sub>n-1</sub> )
339	14194.513	-49401.473	-1.403	-19914.901739
340	14191.887	-49395.863	7.013	99527.703531
CK20	14194.331	-49394.460	-5.610	-79630.196910
合計				-17.395118
合計面積				8.6975590
地積				8.69 m <sup>2</sup>

総合計面積	1122.5607875 m <sup>2</sup>
-------	-----------------------------


引照点	X座標	Y座標	距離	方向角
M1(マンホール中心)	14238.284	-49424.219	38.86	1°15'12"
M2(マンホール中心)	14277.136	-49423.369		

引照点・境界点表			
器械点		後視点	
X座標	14238.284	14277.136	
Y座標	-49424.219	-49423.369	
方向角	1°15'12"	距離	38.86
境界点	観測角	距離	
339	151°17'15"	49.33	

使用基準点座標一覧表

与点の電子基準点	X座標	Y座標
R松本	22371.079	-39641.514
塩尻	13560.806	-46537.616
松本	26643.602	-46329.577

測量年月日	平成30年10月24日
座標系	世界測地系(VIII系 測地成果2011)
VRS-RTK-GPS測量	

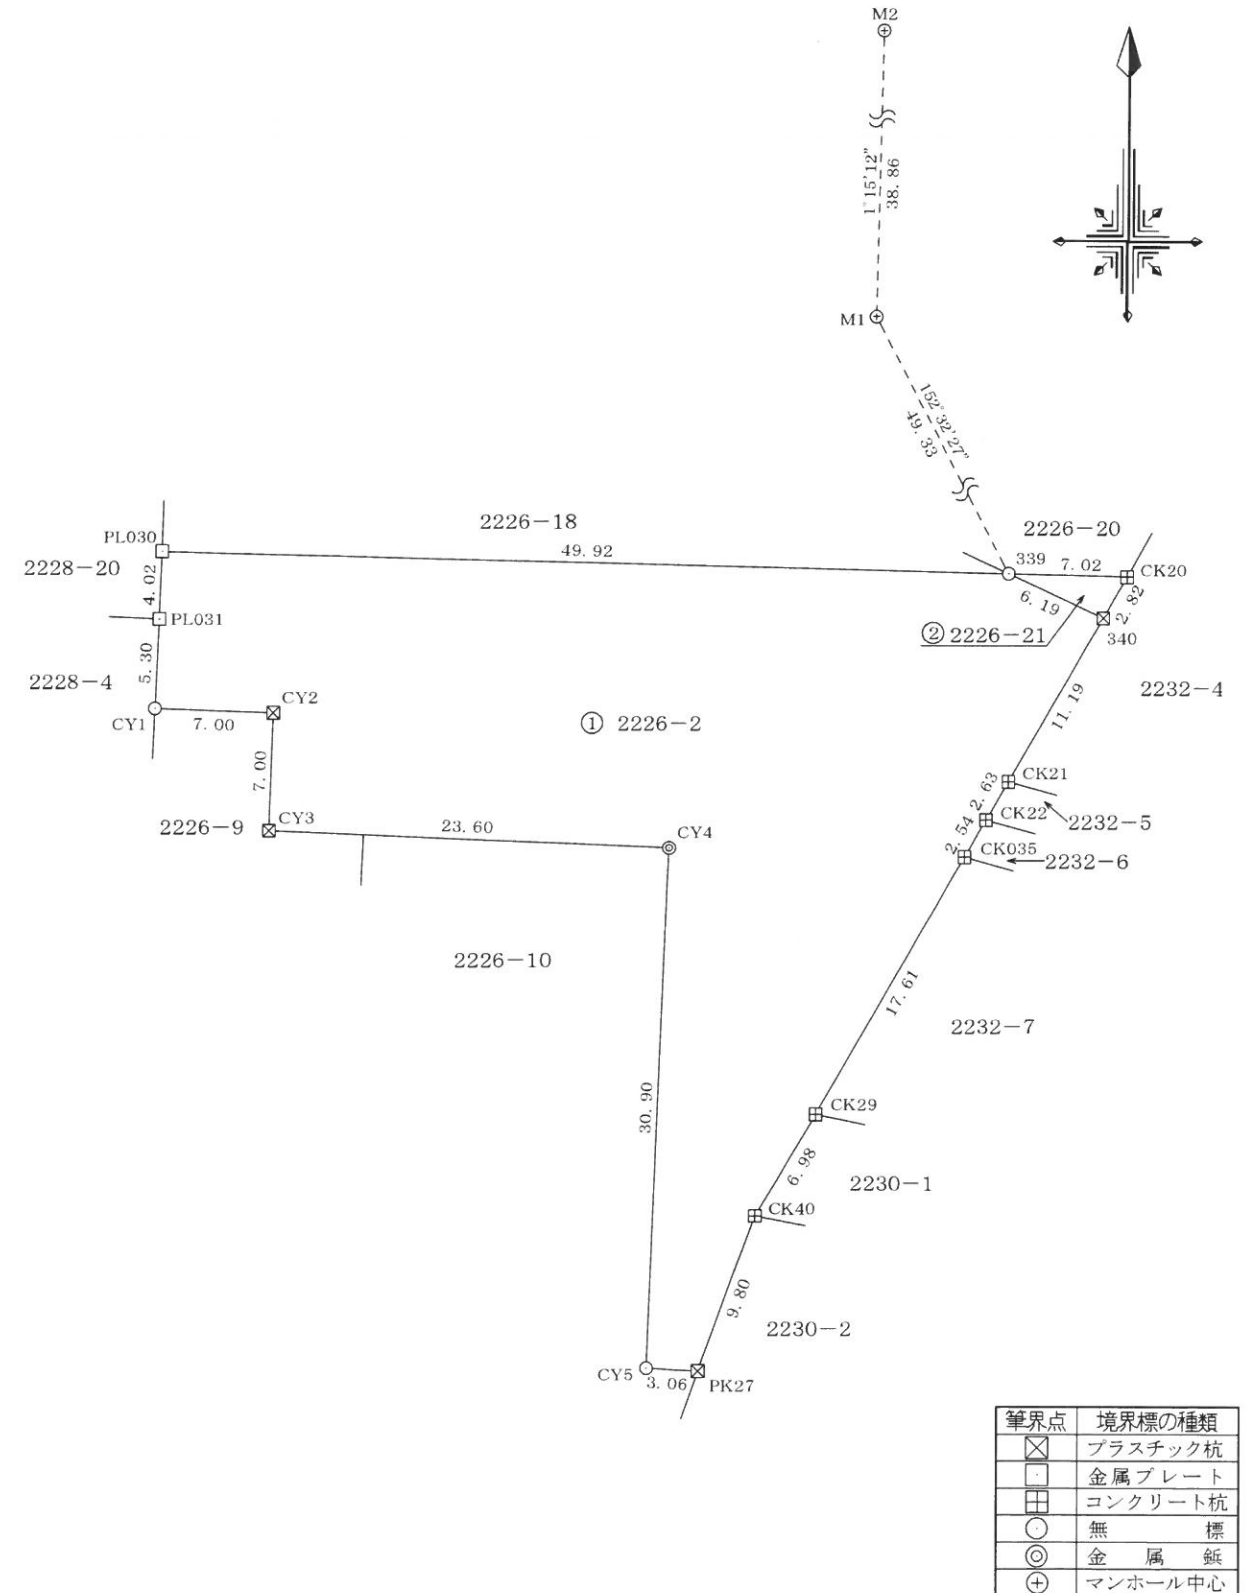

2235-16, 2235-32,  
2235-33

塩尻市大字広丘高出字西桔梗ヶ原

求積表

地番 ① 2235-16				
NO	X <sub>n</sub>	Y <sub>n</sub>	Y <sub>n+1</sub> -Y <sub>n-1</sub>	X <sub>n</sub> · (Y <sub>n+1</sub> -Y <sub>n-1</sub> )
CK12	14241.951	-49442.096	-9.764	-139058.409564
334	14240.230	-49442.137	14.413	205244.434990
333	14239.893	-49427.683	12.777	181943.112861
CK10	14241.644	-49429.360	-4.690	-66793.310360
CK11	14241.724	-49432.373	-12.736	-181382.596864
合計				-46.768937
合計面積				23.3844685
地積				23.38 m <sup>2</sup>

地番 ② 2235-32				
NO	X <sub>n</sub>	Y <sub>n</sub>	Y <sub>n+1</sub> -Y <sub>n-1</sub>	X <sub>n</sub> · (Y <sub>n+1</sub> -Y <sub>n-1</sub> )
CK9	14236.594	-49427.477	-2.445	-34808.472330
392	14227.255	-49427.710	5.905	84011.940775
KP11	14223.893	-49421.572	6.351	90335.944443
KP10	14232.441	-49421.359	-3.693	-52560.404613
TK8	14236.539	-49425.265	-6.118	-87099.145602
合計				-120.137327
合計面積				60.0686635
地積				60.06 m <sup>2</sup>

地番 ③ 2235-33				
NO	X <sub>n</sub>	Y <sub>n</sub>	Y <sub>n+1</sub> -Y <sub>n-1</sub>	X <sub>n</sub> · (Y <sub>n+1</sub> -Y <sub>n-1</sub> )
PL55	14240.240	-49442.137	-14.572	-207508.777280
PL4	14235.221	-49442.255	14.427	205371.533367
392	14227.255	-49427.710	14.778	210250.374390
CK9	14236.594	-49427.477	0.308	4384.870952
BY16	14239.599	-49427.402	-0.206	-2933.357394
333	14239.893	-49427.683	-14.735	-209824.823355
合計				-260.179320
合計面積				130.0896600
地積				130.08 m <sup>2</sup>

総合計面積	213.5427920 m <sup>2</sup>
-------	----------------------------


引照点	X座標	Y座標	距離	方向角
M1(マンホール中心)	14238.284	-49424.219	38.86	1° 15' 12"
M2(マンホール中心)	14277.136	-49423.369		

引照点・境界点表		
	器械点	後視点
X座標	14238.284	14277.136
Y座標	-49424.219	-49423.369
方向角	1° 15' 12"	距離 38.86
境界点	観測角	距離
KP10	152° 39' 58"	6.51

使用基準点座標一覧表

与点の電子基準点	X座標	Y座標
R松本	22371.079	-39641.514
塩尻	13560.806	-46537.616
松本	26643.602	-46329.577

測量年月日	令和1年 6月21日
座標系	世界測地系(VIII系 測地成果2011)
VRS-RTK-GPS測量	

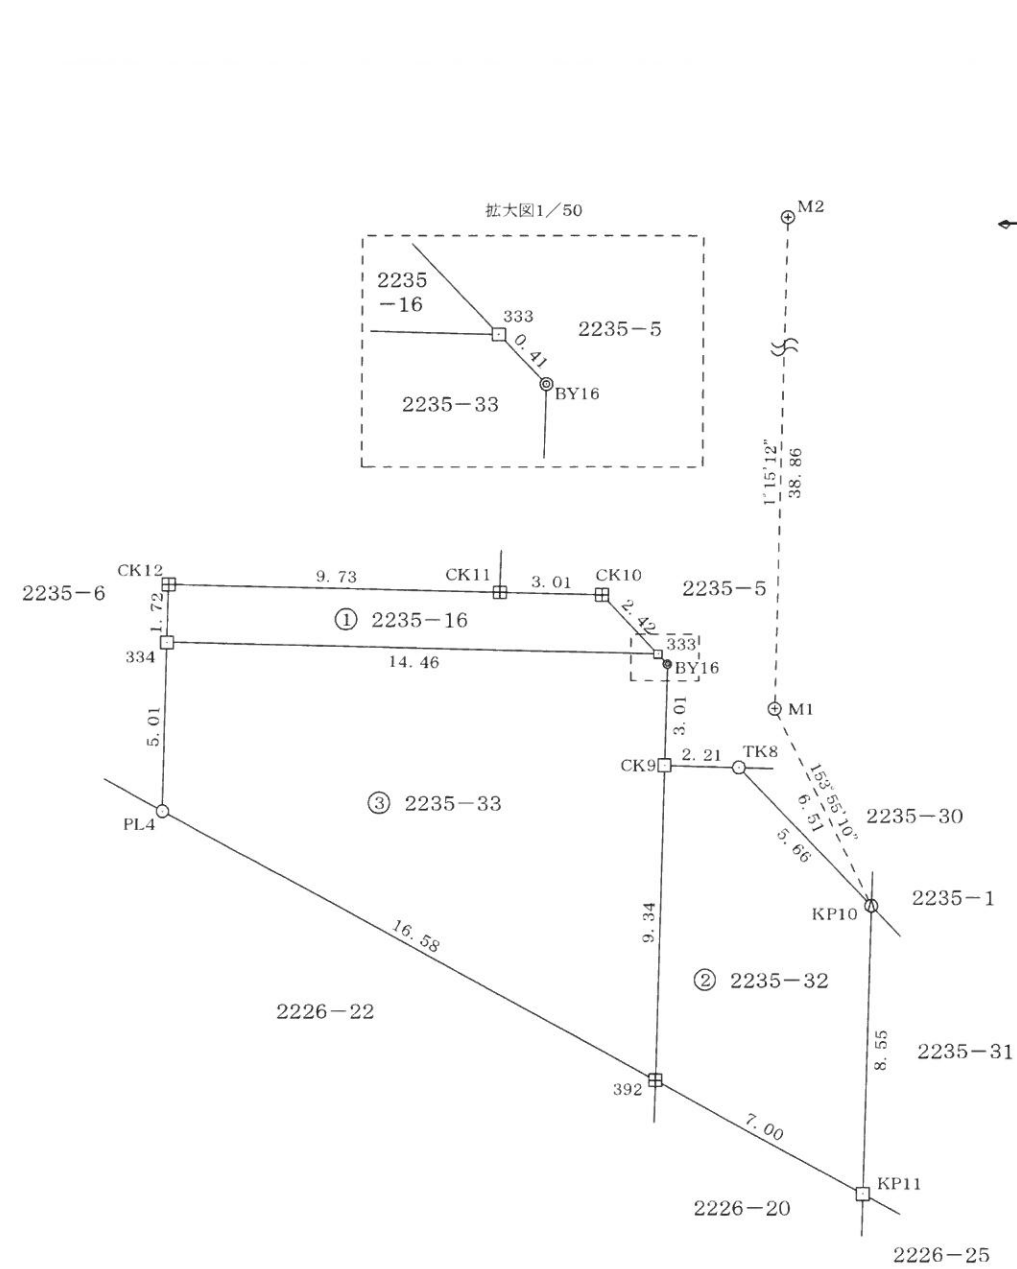

筆界点	境界標の種類
⊙	刻み
□	金属プレート
⊠	コンクリート杭
○	無標
⊙	金属板
+	マンホール中心

松本市渚一丁目3番1号  
荒井 伸介

令和1 6 22

株式会社 新栄土地  
代表取締役 百瀬 元明

地番 2226-20, 2226-22  
乃至2226-26

地積測量図

土地の所在 塩尻市大字大字広丘高出字西桔梗ヶ原

2/2

求積表

地番	㊦ 2226-25				
NO	Xn	Yn	Yn+1-Yn-1	Xn · (Yn+1-Yn-1)	
KP11	14223.893	-49421.572	-1.353	-19244.927229	
PL57	14207.965	-49421.968	1.555	22093.385575	
PL58	14205.915	-49420.017	4.952	70347.691080	
PL53	14205.844	-49417.016	11.414	162145.503416	
354	14201.973	-49408.603	14.655	208129.914315	
341	14213.376	-49402.361	-12.012	-170731.072512	
PL5	14223.369	-49420.615	-19.211	-273245.141859	
合計				-504.647214	
合計面積				252.3236070	
地積				252.32	m <sup>2</sup>

地番	㊦ 2226-26				
NO	Xn	Yn	Yn+1-Yn-1	Xn · (Yn+1-Yn-1)	
PL53	14205.844	-49417.016	-8.512	-120920.144128	
350	14201.836	-49417.115	15.543	220739.136948	
339	14194.513	-49401.473	22.655	321576.692015	
CK20	14194.331	-49394.460	9.275	131652.420025	
CK19	14198.263	-49392.198	6.358	90272.556154	
CK18	14205.419	-49388.102	-1.973	-28027.291687	
CK17	14208.893	-49394.171	-14.259	-202604.605287	
341	14213.376	-49402.361	-14.432	-205127.442432	
354	14201.973	-49408.603	-14.655	-208129.914315	
合計				-568.592707	
合計面積				284.2963535	
地積				284.29	m <sup>2</sup>

総合計面積 1410.9614265 m<sup>2</sup>

引照点	X座標	Y座標	距離	方向角
M1(ヤンポール中心)	14238.284	-49424.219	38.86	1°15'12"
M2(ヤンポール中心)	14277.136	-49423.369		

引照点・境界点表		
器械点	後視点	
X座標	14238.284	14277.136
Y座標	-49424.219	-49423.369
方向角	1°15'12"	距離 38.86
境界点	観測角	距離
392	196°18'39"	11.57

使用基準点座標一覧表

与点の電子基準点	X座標	Y座標
R松本	22371.078	-39641.514
塩尻	13560.806	-46537.619
松本	26643.602	-45329.577

測量年月日	令和1年 6月21日
座標系	世界測地系(楕円系 測地成果2011)
VRS-RTK-GPS測量	

地番	㊦ 2226-20				
NO	Xn	Yn	Yn+1-Yn-1	Xn · (Yn+1-Yn-1)	
392	14227.255	-49427.710	-6.452	-91794.249260	
346	14214.694	-49428.024	-0.476	-6766.194344	
BY56	14208.113	-49428.186	-2.205	-31328.889165	
PL52	14206.155	-49430.229	-5.042	-71627.433510	
PL51	14206.233	-49433.228	-3.121	-44337.653193	
KP20	14202.215	-49433.350	16.113	228840.290295	
350	14201.836	-49417.115	16.334	231972.789224	
PL53	14205.844	-49417.016	-2.902	-41225.359288	
PL58	14205.915	-49420.017	-4.952	-70347.691080	
PL57	14207.965	-49421.968	-1.555	-22093.385575	
KP11	14223.893	-49421.572	-5.742	-81673.593606	
合計				-381.369502	
合計面積				190.6847510	
地積				190.68	m <sup>2</sup>

地番	㊦ 2226-22				
NO	Xn	Yn	Yn+1-Yn-1	Xn · (Yn+1-Yn-1)	
CH1	14239.532	-49450.087	-7.864	-111979.679648	
KB23	14238.293	-49450.119	-0.323	-4598.968639	
336	14227.820	-49450.410	22.409	318831.218380	
392	14227.255	-49427.710	8.155	116023.264525	
PL4	14235.221	-49442.255	-22.377	-318541.540317	
合計				-265.705699	
合計面積				132.8528495	
地積				132.85	m <sup>2</sup>

地番	㊦ 2226-23				
NO	Xn	Yn	Yn+1-Yn-1	Xn · (Yn+1-Yn-1)	
336	14227.820	-49450.410	-23.050	-327951.251000	
337	14215.225	-49450.760	22.386	318222.026850	
346	14214.694	-49428.024	23.050	327648.696700	
392	14227.255	-49427.710	-22.386	-318491.330430	
合計				-571.857880	
合計面積				285.9289400	
地積				285.92	m <sup>2</sup>

地番	㊦ 2226-24				
NO	Xn	Yn	Yn+1-Yn-1	Xn · (Yn+1-Yn-1)	
337	14215.225	-49450.760	-22.928	-325926.678800	
KB24	14208.330	-49450.952	-0.407	-5782.790310	
338	14202.631	-49451.167	17.602	249994.710862	
KP20	14202.215	-49433.350	17.939	254773.534885	
PL51	14206.233	-49433.228	3.121	44337.653193	
PL52	14206.155	-49430.229	5.042	71627.433510	
BY56	14208.113	-49428.186	2.205	31328.889165	
346	14214.694	-49428.024	-22.574	-320882.502356	
合計				-829.749851	
合計面積				264.8749255	
地積				264.87	m <sup>2</sup>

作成者

松本市渚一丁目3番1号  
土地家屋調査士 荒井 伸介

(巻) 年6月2日作成

申請人

縮尺

1/

1