

地番


6693-1
6693-8ないし6693-12

土地の所在

安曇野市豊科南穂高

土地所在図
地積測量図

1/2

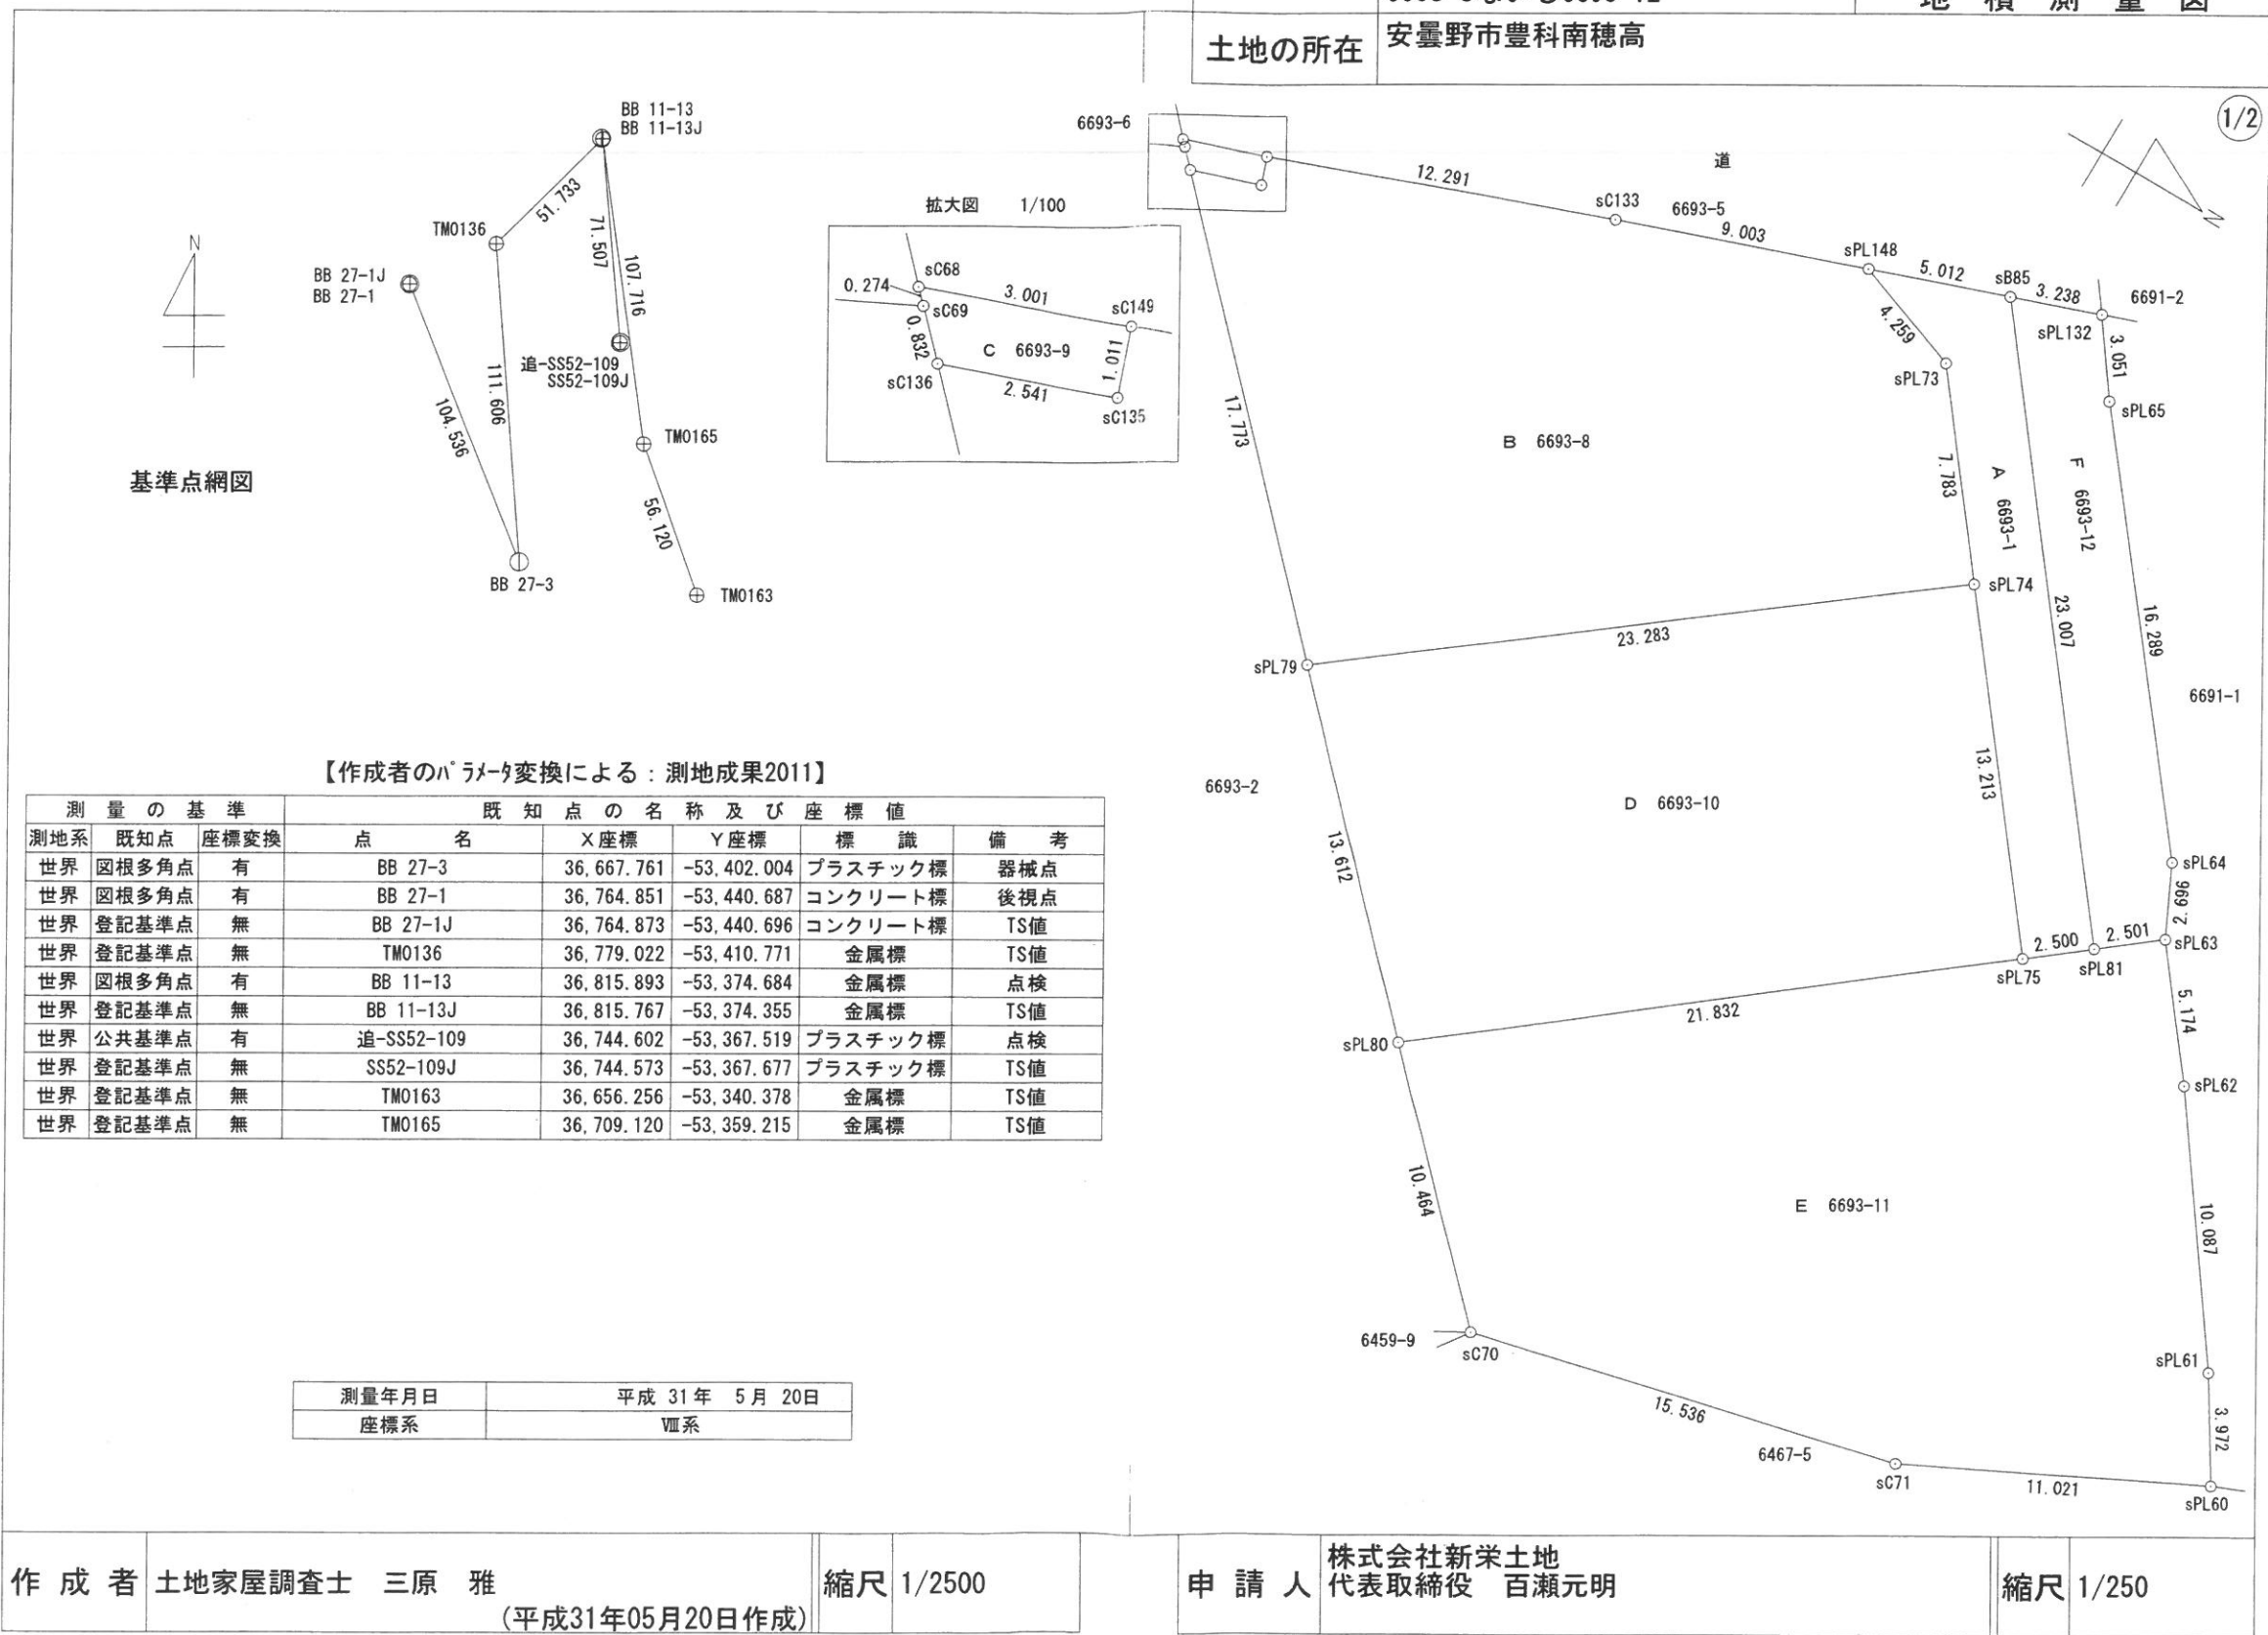

☆筆界点名の先頭に“S”のあるものは新設標識である

平面直角座標による求積表

地番	A 6693-1					
筆界点	X座標 (X _n)	Y座標 (Y _n)	点間距離	境界標種別	座標値種別	備考
sPL81	36,715.215	-53,332.693	23.007	金属プレート標	実測値	TS値
sB85	36,701.097	-53,350.859	5.012	金属標	実測値	TS値
sPL148	36,696.364	-53,349.211	4.259	金属プレート標	実測値	TS値
sPL73	36,700.356	-53,347.727	7.783	金属プレート標	実測値	TS値
sPL74	36,705.131	-53,341.581	13.213	金属プレート標	実測値	TS値
sPL75	36,713.245	-53,331.153	2.500	金属プレート標	実測値	TS値
sPL81	36,715.215	-53,332.693		金属プレート標	実測値	TS値
計算法	$2F = \sum \{X_n (Y_{n+1} - Y_{n-1})\}$					
倍面積	123.855954					
面積 (㎡)	61.9279770					
地積	61.92 ㎡					

地番	B 6693-8					
筆界点	X座標 (X _n)	Y座標 (Y _n)	点間距離	境界標種別	座標値種別	備考
sPL74	36,705.131	-53,341.581	7.783	金属プレート標	実測値	TS値
sPL73	36,700.356	-53,347.727	4.259	金属プレート標	実測値	TS値
sPL148	36,696.364	-53,349.211	9.003	金属プレート標	実測値	TS値
sC133	36,687.856	-53,346.266	12.291	コンクリート標	実測値	TS値
sC149	36,676.280	-53,342.136	1.011	コンクリート標	実測値	TS値
sC135	36,676.617	-53,341.183	2.541	コンクリート標	実測値	TS値
sC136	36,674.221	-53,340.336	17.773	コンクリート標	実測値	TS値
sPL79	36,686.557	-53,327.541	23.283	金属プレート標	実測値	TS値
sPL74	36,705.131	-53,341.581		金属プレート標	実測値	TS値
計算法	$2F = \sum \{X_n (Y_{n+1} - Y_{n-1})\}$					
倍面積	695.120385					
面積 (㎡)	347.5601925					
地積	347.56 ㎡					

地番	C 6693-9					
筆界点	X座標 (X _n)	Y座標 (Y _n)	点間距離	境界標種別	座標値種別	備考
sC135	36,676.617	-53,341.183	1.011	コンクリート標	実測値	TS値
sC149	36,676.280	-53,342.136	3.001	コンクリート標	実測値	TS値
sC68	36,673.452	-53,341.131	0.274	コンクリート標	実測値	TS値
sC69	36,673.643	-53,340.934	0.832	コンクリート標	実測値	TS値
sC136	36,674.221	-53,340.336	2.541	コンクリート標	実測値	TS値
sC135	36,676.617	-53,341.183		コンクリート標	実測値	TS値
計算法	$2F = \sum \{X_n (Y_{n+1} - Y_{n-1})\}$					
倍面積	5.589580					
面積 (㎡)	2.7947900					
地積	2.79 ㎡					

地番	6693-1 6693-8ないし6693-12	土地所在図 地積測量図
土地の所在	安曇野市豊科南穂高	

2/2

地番	D 6693-10					
筆界点	X座標 (X _n)	Y座標 (Y _n)	点間距離	境界標種別	座標値種別	備考
sPL75	36,713.245	-53,331.153	13.213	金属プレート標	実測値	TS値
sPL74	36,705.131	-53,341.581	23.283	金属プレート標	実測値	TS値
sPL79	36,686.557	-53,327.541	13.612	金属プレート標	実測値	TS値
sPL80	36,696.012	-53,317.749	21.832	金属プレート標	実測値	TS値
sPL75	36,713.245	-53,331.153		金属プレート標	実測値	TS値
計算法	$2F = \sum \{X_n (Y_{n+1} - Y_{n-1})\}$					
倍面積	603.090588					
面積 (㎡)	301.5452940					
地積	301.54 ㎡					

地番	E 6693-11					
筆界点	X座標 (X _n)	Y座標 (Y _n)	点間距離	境界標種別	座標値種別	備考
sPL60	36,728.314	-53,318.549	3.972	金属プレート標	実測値	TS値
sPL61	36,726.222	-53,321.926	10.087	金属プレート標	実測値	TS値
sPL62	36,720.371	-53,330.143	5.174	金属プレート標	実測値	TS値
sPL63	36,717.192	-53,334.225	2.501	金属プレート標	実測値	TS値
sPL81	36,715.215	-53,332.693	2.500	金属プレート標	実測値	TS値
sPL75	36,713.245	-53,331.153	21.832	金属プレート標	実測値	TS値
sPL80	36,696.012	-53,317.749	10.464	金属プレート標	実測値	TS値
sC70	36,703.280	-53,310.221	15.536	コンクリート標	実測値	TS値
sC71	36,718.425	-53,313.684	11.021	コンクリート標	実測値	TS値
sPL60	36,728.314	-53,318.549		金属プレート標	実測値	TS値
計算法	$2F = \sum \{X_n (Y_{n+1} - Y_{n-1})\}$					
倍面積	810.677641					
面積 (㎡)	405.3388205					
地積	405.33 ㎡					

地番	F 6693-12					
筆界点	X座標 (X _n)	Y座標 (Y _n)	点間距離	境界標種別	座標値種別	備考
sPL63	36,717.192	-53,334.225	2.696	金属プレート標	実測値	TS値
sPL64	36,716.034	-53,336.660	16.289	金属プレート標	実測値	TS値
sPL65	36,705.930	-53,349.436	3.051	金属プレート標	実測値	TS値
sPL132	36,704.157	-53,351.919	3.238	金属プレート標	実測値	TS値
sB85	36,701.097	-53,350.859	23.007	金属標	実測値	TS値
sPL81	36,715.215	-53,332.693	2.501	金属プレート標	実測値	TS値
sPL63	36,717.192	-53,334.225		金属プレート標	実測値	TS値
計算法	$2F = \sum \{X_n (Y_{n+1} - Y_{n-1})\}$					
倍面積	134.317887					
面積 (㎡)	67.1589435					
地積	67.15 ㎡					

合計面積 1186.3260175 ㎡

作成者 土地家屋調査士 三原 雅
(平成31年05月20日作成)

縮尺

申請人 株式会社新栄土地
代表取締役 百瀬元明

縮尺