



土地利用計画平面図

安曇野市穂高柏原931番、932番1

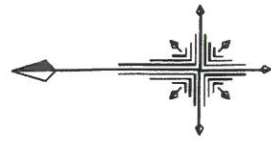

S=1/250

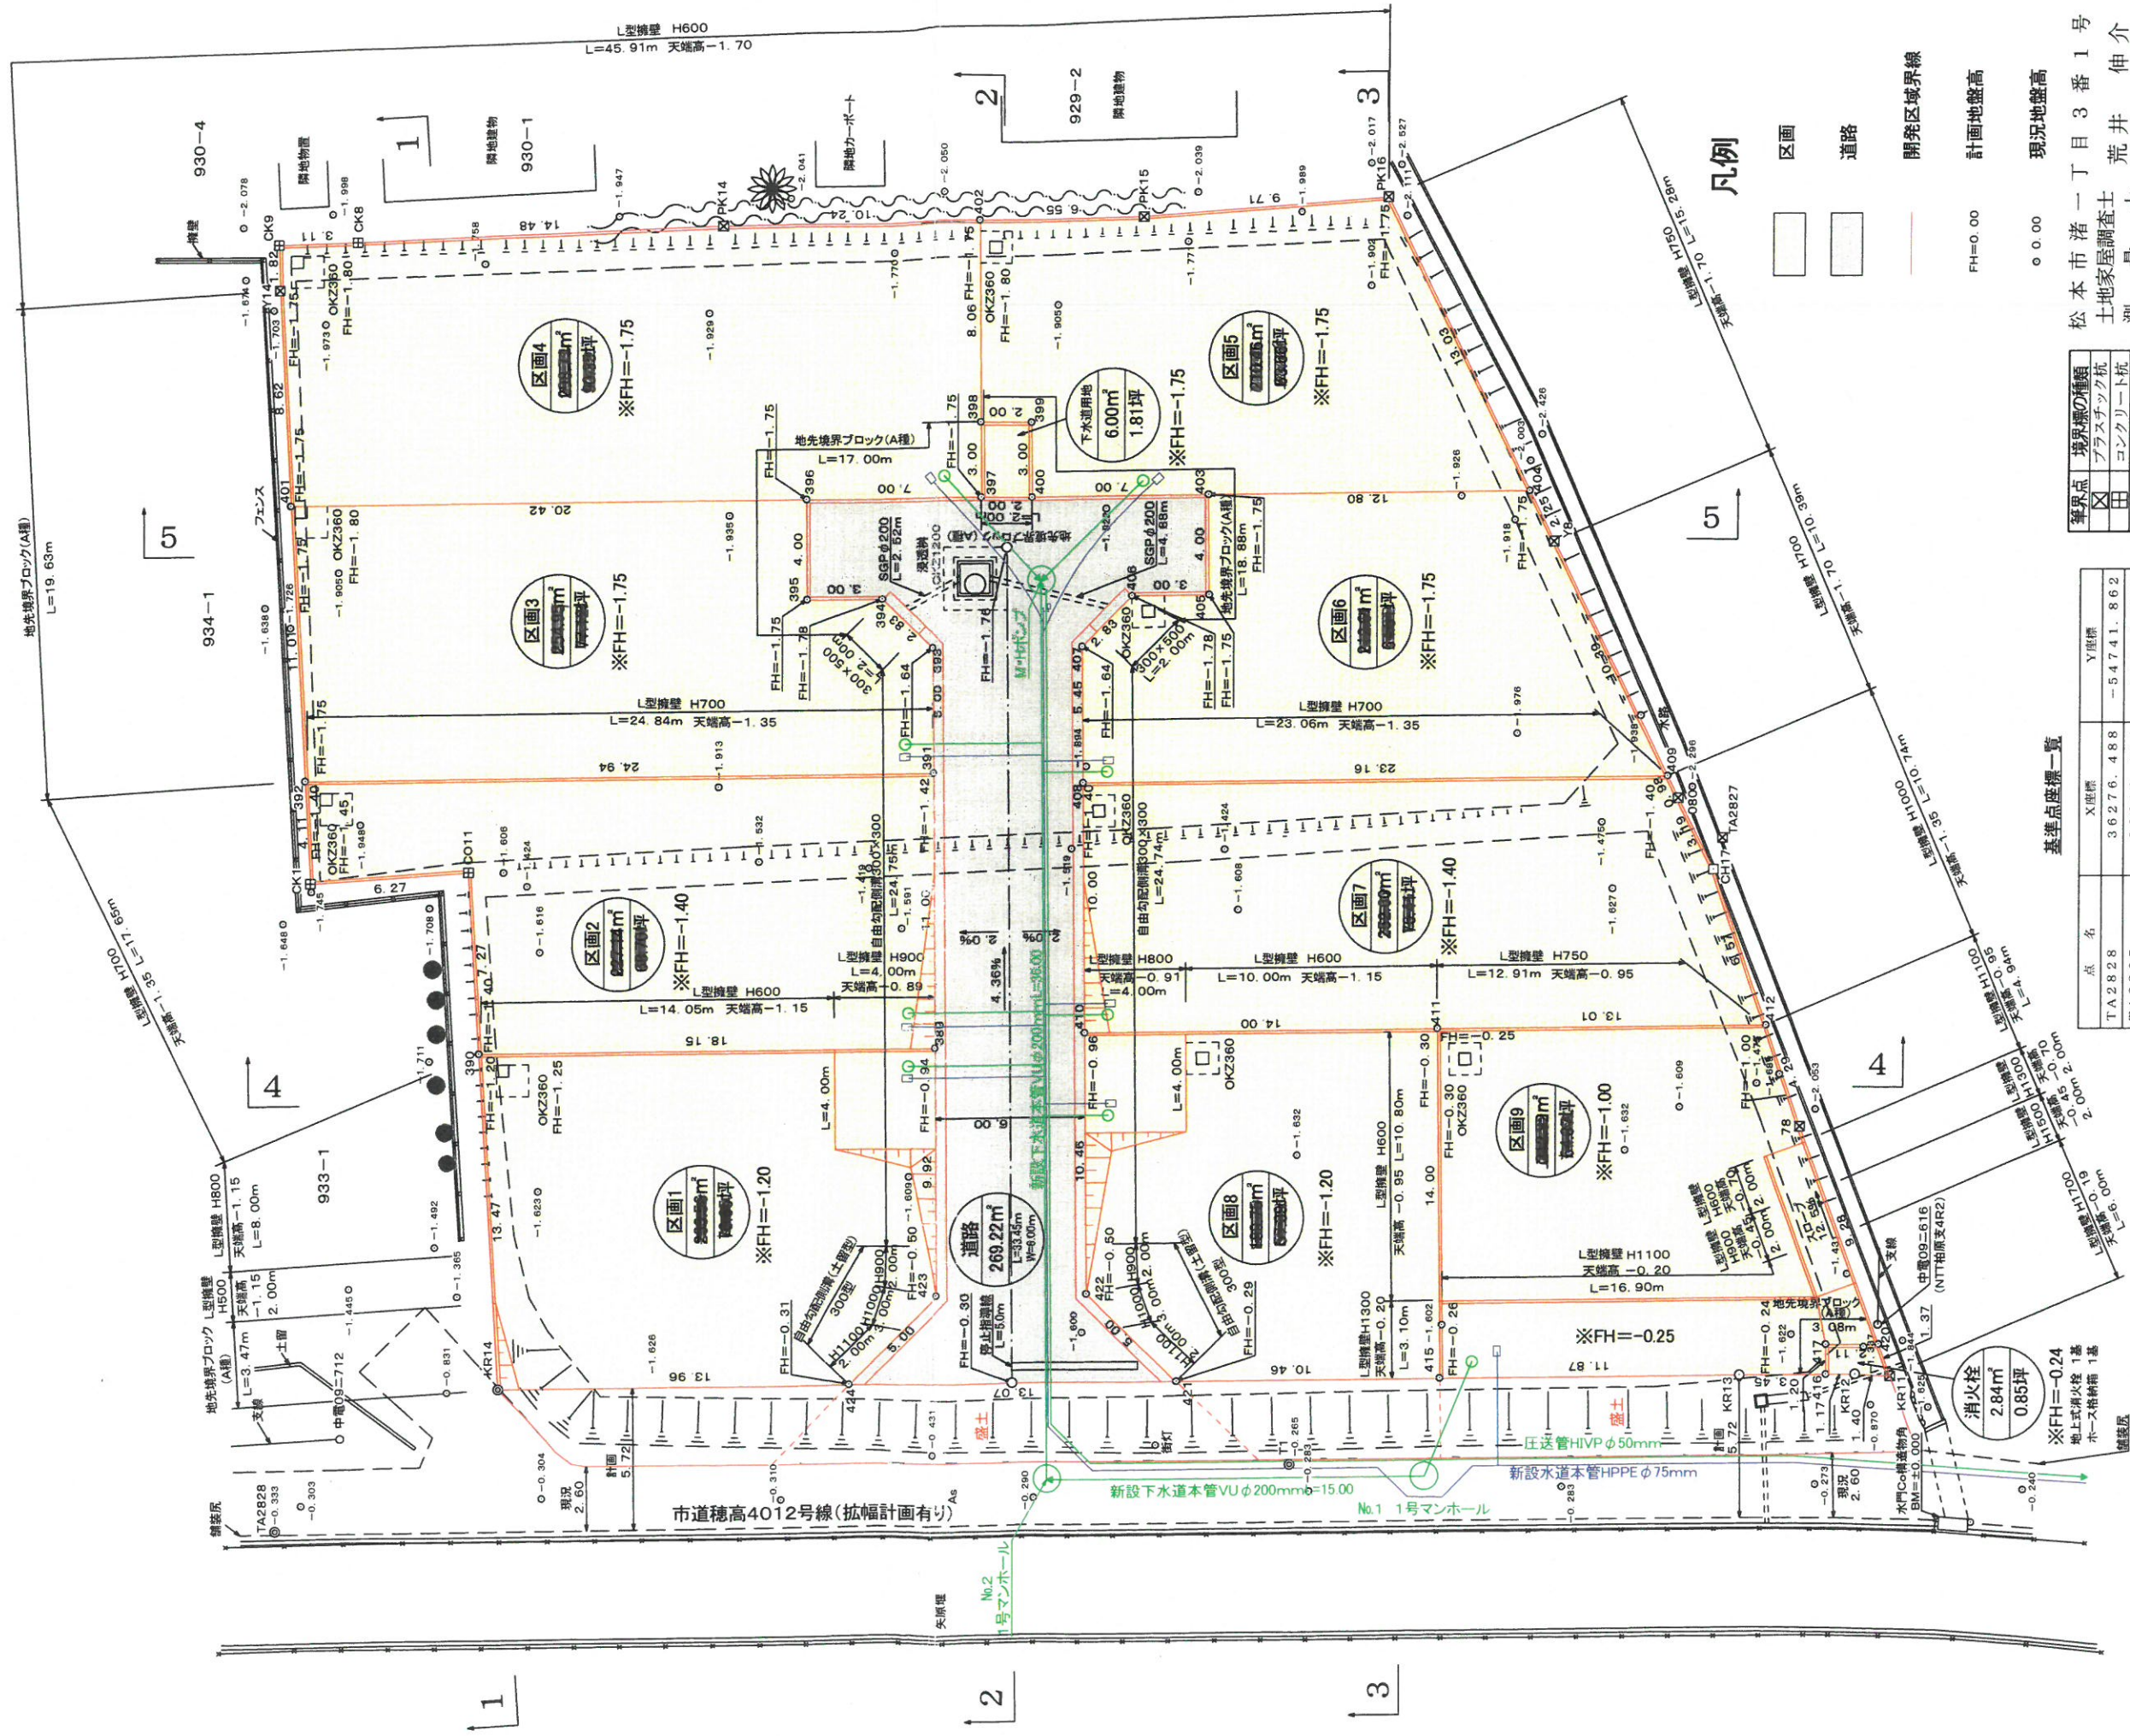

凡例

- 区画
- 道路
- 開発区域境界線

計画地盤高
現況地盤高

松本市渚一丁目3番1号
土地家屋調査士
測量
荒井 伸介
(作製日 令和元年6月5日)

基準点座標一覧

点 名	X座標	Y座標
TA2828	36276.488	-54741.862
TA2827	36219.018	-54714.252
T1	36236.191	-54739.307



地番区域見出

(1/1)