


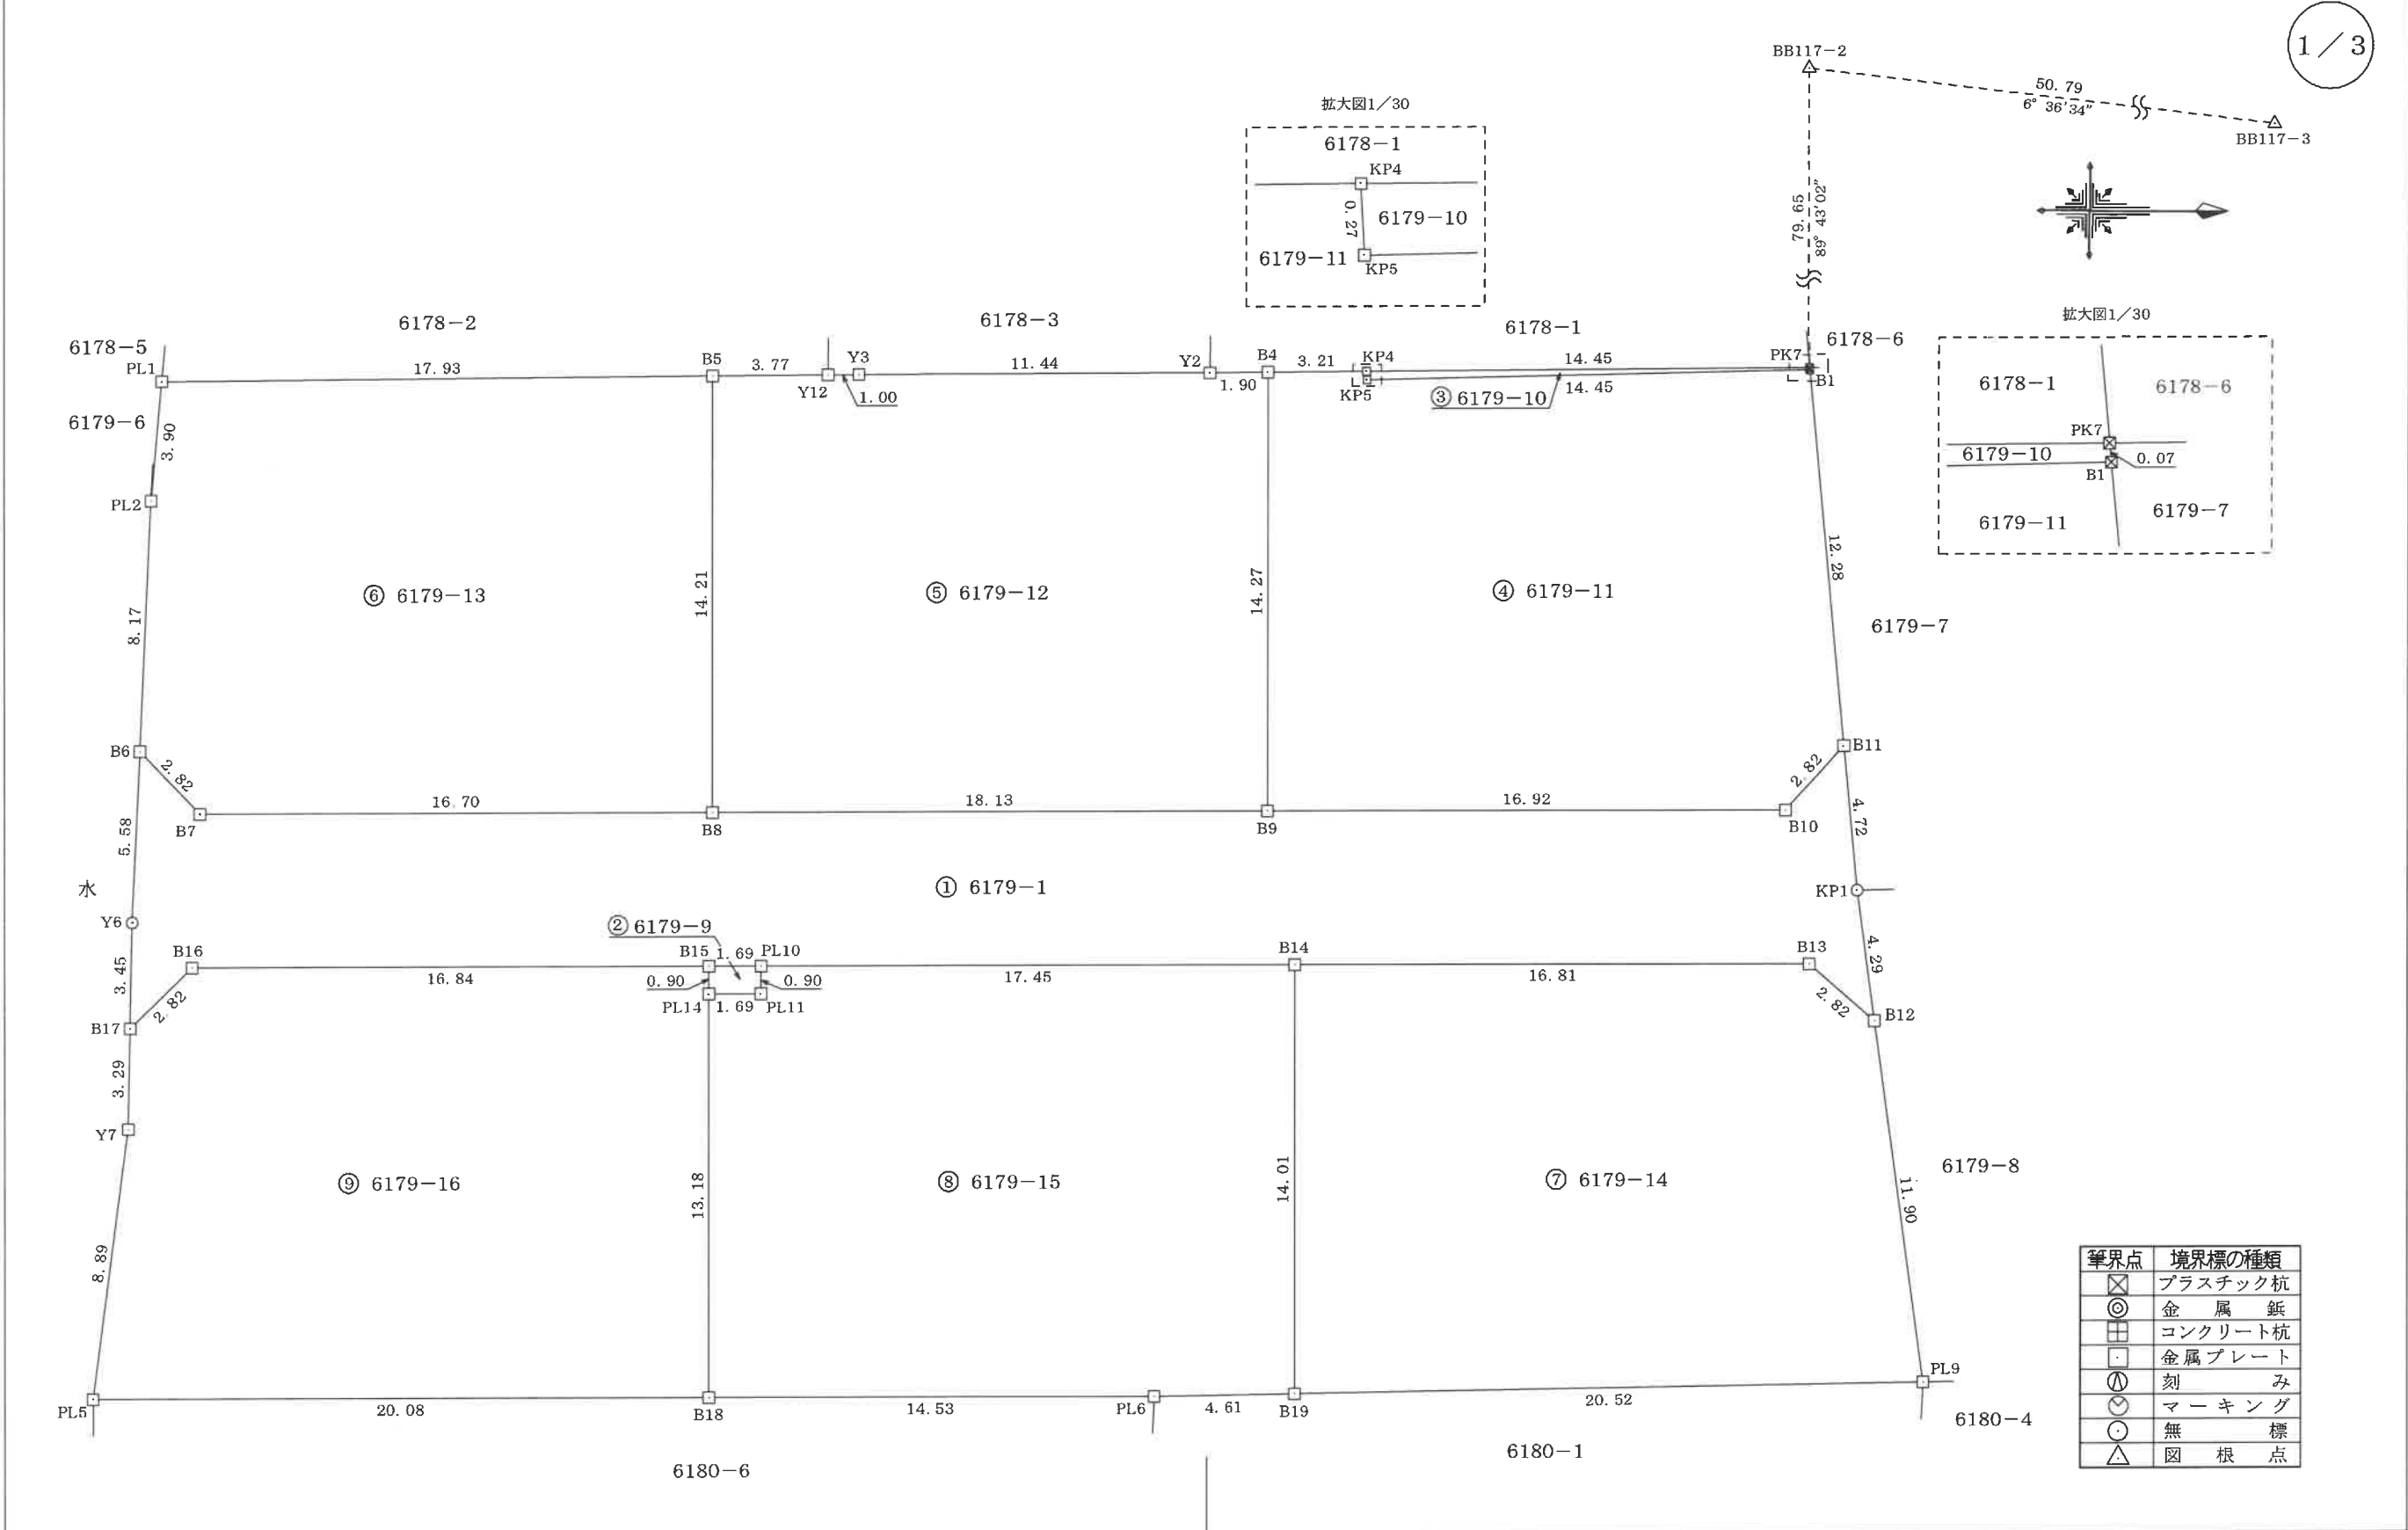

境界点	境界標の種類
⊠	プラスチック杭
⊙	金属鉋
⊞	コンクリート杭
□	金属プレート
⊕	刻み
⊖	マーキング
○	無標
△	図根点

求積表

地番	④ 6179-11			
NO	Xn	Yn	Yn+1-Yn-1	Xn・(Yn+1-Yn-1)
B1	20316.097	-55697.474	-11.864	-241030.174808
KP5	20301.649	-55697.112	0.083	1685.036867
KP4	20301.633	-55697.391	-0.244	-4953.598452
B4	20298.415	-55697.356	14.311	290490.617065
B9	20298.474	-55683.080	14.206	288360.121644
B10	20315.399	-55683.150	-2.168	-44043.785032
B11	20317.295	-55685.248	-14.324	-291024.933580
合計				-516.716296
合計面積				258.3581480
地積				258.35㎡

地番	⑤ 6179-12			
NO	Xn	Yn	Yn+1-Yn-1	Xn・(Yn+1-Yn-1)
B4	20298.415	-55697.356	-14.255	-289353.905825
Y2	20296.512	-55697.335	0.090	1826.686080
Y3	20285.064	-55697.266	0.078	1582.234992
Y12	20284.055	-55697.257	0.050	1014.202750
B5	20280.281	-55697.216	14.252	289034.564812
B8	20280.340	-55683.005	14.136	286682.886240
B9	20298.474	-55683.080	-14.351	-291303.400374
合計				-516.731325
合計面積				258.3656625
地積				258.36㎡

地番	⑥ 6179-13			
NO	Xn	Yn	Yn+1-Yn-1	Xn・(Yn+1-Yn-1)
B5	20280.281	-55697.216	-14.017	-284268.698777
PL1	20262.348	-55697.022	4.080	82670.379840
PL2	20262.009	-55693.136	12.050	244157.208450
B6	20261.673	-55684.972	10.200	206669.064600
B7	20263.635	-55682.936	1.967	39858.570045
B8	20280.340	-55683.005	-14.280	-289603.255200
合計				-516.731042
合計面積				258.3655210
地積				258.36㎡

地番	⑦ 6179-14			
NO	Xn	Yn	Yn+1-Yn-1	Xn・(Yn+1-Yn-1)
B12	20318.344	-55676.293	-13.640	-277142.212160
B13	20316.208	-55678.145	-1.782	-36203.482656
B14	20299.398	-55678.075	14.081	285835.823238
B19	20299.456	-55664.064	13.570	275463.617920
PL9	20319.979	-55664.505	-12.229	-248493.023191
合計				-539.276849
合計面積				269.6384245
地積				269.63㎡

地番	① 6179-1			
NO	Xn	Yn	Yn+1-Yn-1	Xn・(Yn+1-Yn-1)
B11	20317.295	-55685.248	-2.603	-52885.918885
B10	20315.399	-55683.150	2.168	44043.785032
B9	20298.474	-55683.080	0.145	2943.278730
B8	20280.340	-55683.005	0.144	2920.368960
B7	20263.635	-55682.936	-1.967	-39858.570045
B6	20261.673	-55684.972	3.543	71787.107439
Y6	20261.443	-55679.393	9.033	183021.614619
B17	20261.389	-55675.939	1.466	29703.196274
B16	20263.400	-55677.927	-2.057	-41681.813800
B15	20280.249	-55677.996	-0.076	-1541.298924
PL10	20281.948	-55678.003	-0.079	-1602.273892
B14	20299.398	-55678.075	-0.142	-2882.514516
B13	20316.208	-55678.145	1.782	36203.482656
B12	20318.344	-55676.293	-2.402	-48804.662288
KP1	20317.755	-55680.547	-8.955	-181945.496025
合計				-579.714665
合計面積				289.8573325
地積				289.85㎡

地番	② 6179-9			
NO	Xn	Yn	Yn+1-Yn-1	Xn・(Yn+1-Yn-1)
PL10	20281.948	-55678.003	-0.897	-18192.907356
B15	20280.249	-55677.996	0.913	18515.867337
PL14	20280.253	-55677.090	0.897	18191.386941
PL11	20281.947	-55677.099	-0.913	-18517.417611
合計				-3.070689
合計面積				1.5353445
地積				1.53㎡

地番	③ 6179-10			
NO	Xn	Yn	Yn+1-Yn-1	Xn・(Yn+1-Yn-1)
PK7	20316.090	-55697.548	0.083	1686.235470
KP4	20301.633	-55697.391	0.436	8851.511988
KP5	20301.649	-55697.112	-0.083	-1685.036867
B1	20316.097	-55697.474	-0.436	-8857.818292
合計				-5.107701
合計面積				2.5538505
地積				2.55㎡

地番	6179-1, 6179-9 乃至6179-16	地積測量図
土地の所在	東筑摩郡山形村字東	

3 / 3

地番	⑧ 6179-15			
NO	Xn	Yn	Yn+1-Yn-1	Xn・(Yn+1-Yn-1)
B14	20299.398	-55678.075	-13.939	-282953.308722
PL10	20281.948	-55678.003	0.976	19795.181248
PL11	20281.947	-55677.099	0.913	18517.417611
PL14	20280.253	-55677.090	13.194	267577.658082
B18	20280.307	-55663.905	13.125	266179.029375
PL6	20294.843	-55663.965	-0.159	-3226.880037
B19	20299.456	-55664.064	-14.110	-286425.324160
合計				-536.226603
合計面積				268.1133015
地積				268.11 m ²

地番	⑨ 6179-16			
NO	Xn	Yn	Yn+1-Yn-1	Xn・(Yn+1-Yn-1)
B15	20280.249	-55677.996	-0.837	-16974.568413
B16	20263.400	-55677.927	2.057	41681.813800
B17	20261.389	-55675.939	5.283	107040.918087
Y7	20261.337	-55672.644	12.117	245506.620429
PL5	20260.219	-55663.822	8.739	177054.053841
B18	20280.307	-55663.905	-13.268	-269079.113276
PL14	20280.253	-55677.090	-14.091	-285769.045023
合計				-539.320555
合計面積				269.6602775
地積				269.66 m ²

総合計面積	1876.4478625 m ²
-------	-----------------------------

引照点	X座標	Y座標	距離	方向角
BB117-2(國根点)	20315.697	-55777.202	50.79	6°36'34"
BB117-3(國根点)	20366.150	-55771.356		

引照点・境界点表		
器械点		後視点
X座標	20315.697	20366.150
Y座標	-55777.202	-55771.356
方向角	6°36'34"	距離 50.79
境界点	観測角	距離
PK7	83°06'28"	79.65

測量年月日	令和5年 5月 1日
座標系	任意
再測量及びパラメーター変換がされていない。	

作成者	松本市井川城三丁目10番3号 土地家屋調査士 荒井 伸介 (令和 5 年 5 月 1 日作成)	申請人	株式会社 新栄土地 代表取締役 百瀬 博明	縮尺	1 / 1
-----	---	-----	--------------------------	----	-------