

20. 12. 8

地 積 測 量 図
主 地 所 在 図

地 番 281番1
281番7ないし281番16

土地の所在 松本市並柳二丁目 811878

① 地番 281-1

測点	座標 X	座標 Y	X-X	積
Z137	23456.459	-46612.194	-17.687	824429.875278
Z136	23440.266	-46612.292	-16.242	757076.846664
Z135	23440.217	-46604.129	1.947	-90738.239163
Z134	23442.213	-46602.221	7.761	-361679.837181
Y102	23447.978	-46602.516	15.836	-737997.443376
Y350	23458.049	-46602.121	10.757	-501299.015597
Y101	23458.735	-46602.094	-0.096	4473.801024
304	23457.953	-46605.563	-2.276	106074.261388
			倍面積	340.249037
			面積	170.1245185
			地積	170.12 m ²

② 地番 281-7

測点	座標 X	座標 Y	X-X	積
Z137	23456.459	-46612.194	14.510	-676342.934940
Y113	23454.776	-46619.659	-3.065	142889.254835
Y112	23453.394	-46621.483	-3.954	184341.343782
Y111	23450.822	-46622.993	-13.063	609036.157559
Z142	23440.331	-46623.059	-10.556	492153.010804
Z136	23440.266	-46612.292	16.128	-751763.045376
			倍面積	313.786664
			面積	156.893332
			地積	156.89 m ²

③ 地番 281-8

測点	座標 X	座標 Y	X-X	積
Y111	23450.822	-46622.993	7.488	-349112.971584
Y110	23447.819	-46634.102	-11.597	540815.680894
Y16	23439.225	-46634.064	-12.944	603631.324416
Z106	23434.875	-46634.045	-4.410	205656.138450
Z110	23434.815	-46624.229	1.435	-66905.768615
Z112	23436.310	-46623.083	3.506	-163460.528998
Z117	23438.321	-46623.071	4.021	-187471.368491
Z142	23440.331	-46623.059	12.501	-582834.860559
			倍面積	317.645513
			面積	158.8227565
			地積	158.82 m ²


(世界測地系)

測点	X	Y
28 (人孔蓋中心)	23474.640	-46598.541
250 (人孔蓋中心)	23364.240	-46628.536
AT-2 (基準点)	23470.359	-46628.467
AT-11 (基準点)	23446.728	-46598.450

ネットワーク型RTK-GNSS測量
観測方法：VRS-RTK-OTF

標 識

○	杭 な し
田	コンクリート杭
⊕	基準点 (金属板)
□	プラスチック杭
◎	金 属 板
△	金属プレート
○	マンホール蓋中心

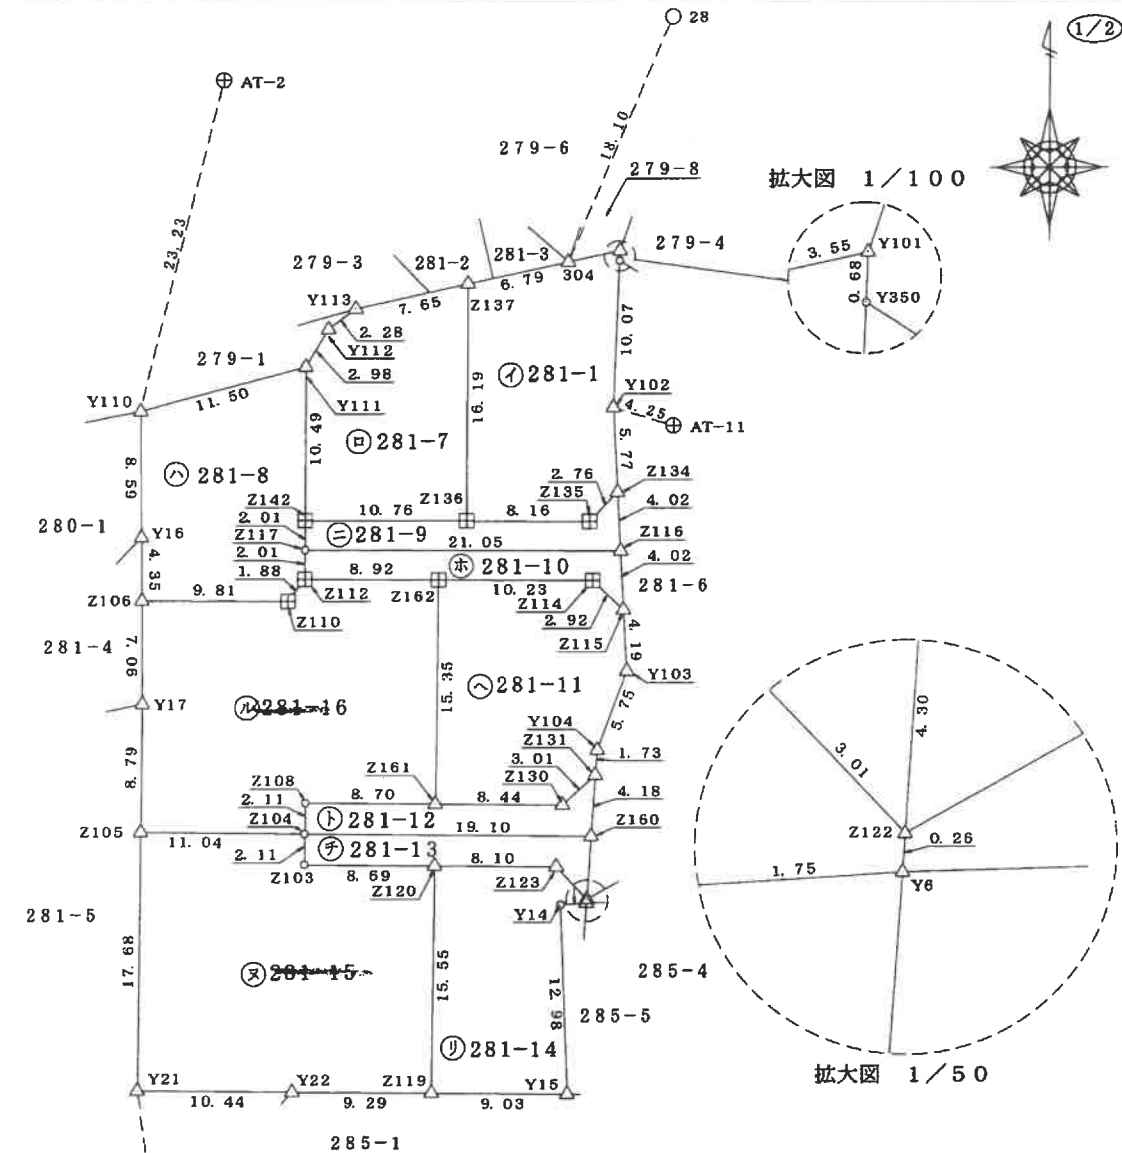

報告書No.0800130

作成者

土地家屋調査士

松本市新橋5番

中里 保

(平成20年 12月 8日作成)

(日本土地家屋調査士会連合会用紙)

申請人

有限会社 樹コーポレーション

縮尺

1/

500

20.12.8

地積測量図
土地所在図

地番 281番1
281番7ないし281番16

土地の所在 松本市並柳二丁目

811879

(2/2)

㊦ 地番 281-9

測点	座標 X	座標 Y	X-X	積
Z134	23442.213	-46602.221	2.022	-94229.690862
Z135	23440.217	-46604.129	-1.947	90738.239163
Z136	23440.266	-46612.292	0.114	-5313.801288
Z142	23440.331	-46623.059	-1.945	90681.849755
Z117	23438.321	-46623.071	-2.136	99586.879656
Z116	23438.195	-46602.015	3.892	-181375.042380
倍面積				88.434044
面積				44.217022
地積				44.21 m ²

㊦ 地番 281-10

測点	座標 X	座標 Y	X-X	積
Z116	23438.195	-46602.015	4.146	-193211.954190
Z117	23438.321	-46623.071	-1.885	87884.488835
Z112	23436.310	-46623.083	-2.065	96276.668395
Z162	23436.256	-46614.162	-0.115	5360.628630
Z114	23436.195	-46603.923	-2.081	96982.763763
Z115	23434.175	-46601.809	2.000	-93203.618000
倍面積				88.975433
面積				44.4877165
地積				44.48 m ²

㊦ 地番 281-11

測点	座標 X	座標 Y	X-X	積
Z115	23434.175	-46601.809	6.210	-289397.233890
Z114	23436.195	-46603.923	2.081	-96982.763763
Z162	23436.256	-46614.162	-15.293	712870.379466
Z161	23420.902	-46614.352	-15.448	720098.509696
Z130	23420.808	-46605.910	1.952	-90974.736320
Z131	23422.854	-46603.701	3.778	-176068.782378
Y104	23424.586	-46603.588	7.131	-332330.186028
Y103	23429.985	-46601.595	9.589	-446862.694455
倍面積				352.492328
面積				176.246164
地積				176.24 m ²

㊦ 地番 281-12

測点	座標 X	座標 Y	X-X	積
Z131	23422.854	-46603.701	2.134	-99452.297934
Z130	23420.808	-46605.910	-1.952	90974.736320
Z161	23420.902	-46614.352	0.191	-8903.341232
Z108	23420.999	-46623.054	-2.016	93992.076864
Z104	23418.886	-46623.077	-2.325	108398.654025
Z160	23418.674	-46603.974	3.968	-184924.568832
倍面積				85.259211
面積				42.6296055
地積				42.62 m ²

㊦ 地番 281-13

測点	座標 X	座標 Y	X-X	積
Z160	23418.674	-46603.974	4.508	-210090.714792
Z104	23418.886	-46623.077	-1.901	88630.469377
Z103	23416.773	-46623.101	-2.210	103037.053210
Z120	23416.676	-46614.404	-0.186	8670.279144
Z123	23416.587	-46606.301	-2.298	107101.279698
Z122	23414.378	-46604.255	2.087	-97263.080185
倍面積				85.286452
面積				42.643226
地積				42.64 m ²

㊦ 地番 281-14

測点	座標 X	座標 Y	X-X	積
Z123	23416.587	-46606.301	2.298	-107101.279698
Z120	23416.676	-46614.404	-15.460	720658.685840
Z119	23401.127	-46614.597	-15.642	729145.526274
Y15	23401.034	-46605.558	12.880	-600279.587040
Y14	23414.007	-46606.022	13.082	-609699.979804
Y6	23414.116	-46604.272	0.371	-17290.184912
Z122	23414.378	-46604.255	2.471	-115159.114105
倍面積				274.066555
面積				137.0332775
地積				137.03 m ²

㊦ 地番 281-15

測点	座標 X	座標 Y	X-X	積
Z104	23418.886	-46623.077	2.237	-104295.823249
Z105	23419.010	-46634.119	-17.557	818755.227283
Y21	23401.329	-46634.331	-17.788	829531.479828
Y22	23401.222	-46623.021	0.202	9418.025982
Z119	23401.127	-46614.597	15.454	-720381.982038
Z120	23416.676	-46614.404	15.646	-729328.964984
Z103	23416.773	-46623.101	2.210	-103037.053210
倍面積				660.909612
面積				330.454806
地積				330.45 m ²

㊦ 地番 281-16

測点	座標 X	座標 Y	X-X	積
Z162	23436.256	-46614.162	15.408	-718231.008096
Z112	23436.310	-46623.083	-1.441	67183.862603
Z110	23434.815	-46624.229	-1.435	66905.768615
Z106	23434.815	-46634.045	-7.008	326811.387360
Y17	23427.807	-46634.013	-15.865	739848.616245
Z105	23419.010	-46634.119	-8.921	416022.975599
Z104	23418.886	-46623.077	1.989	-92733.300153
Z108	23420.999	-46623.054	2.016	-93992.076864
Z161	23420.902	-46614.352	15.257	-711195.168464
倍面積				621.056845
面積				310.5284225
地積				310.52 m ²

報告書No.0800130

合計面積 1614.08m²

作成者

土地家屋調査士

松本市新橋5番

中里 保

(平成20年 12月 8日作成)

(日本土地家屋調査士会連合会用紙)

申請人

有限会社 樹コーポレーション

縮尺

1/

500

811881

500