

登記年月日：平成17年9月26日

平成17年9月26日登記

地積測量図





地番 3596-1,-6~-17

主地所在図

土地の所在 東筑摩郡朝日村大字古見

423298

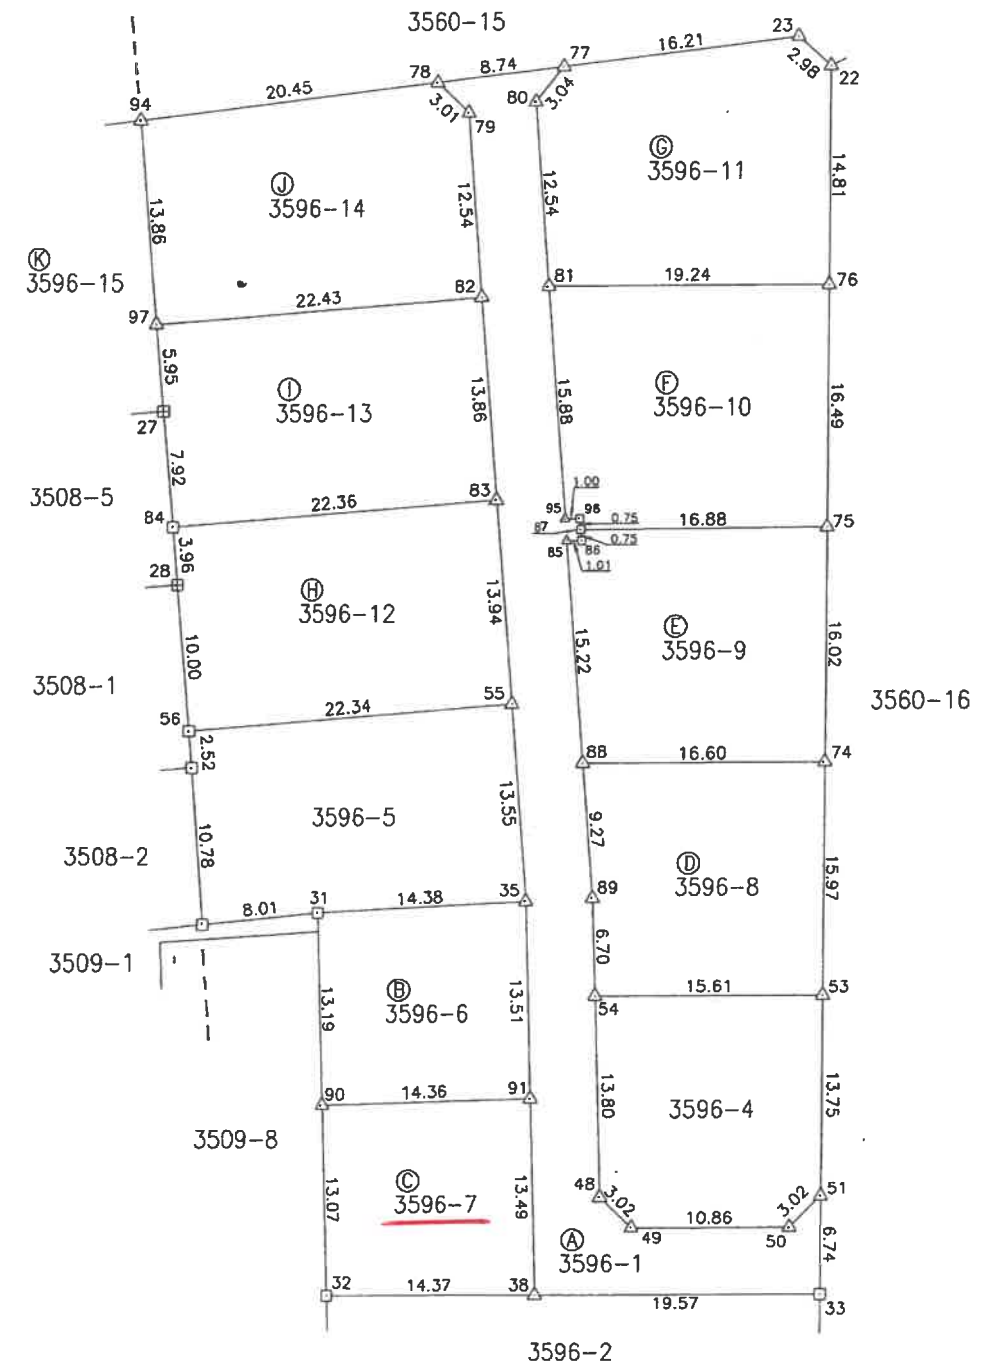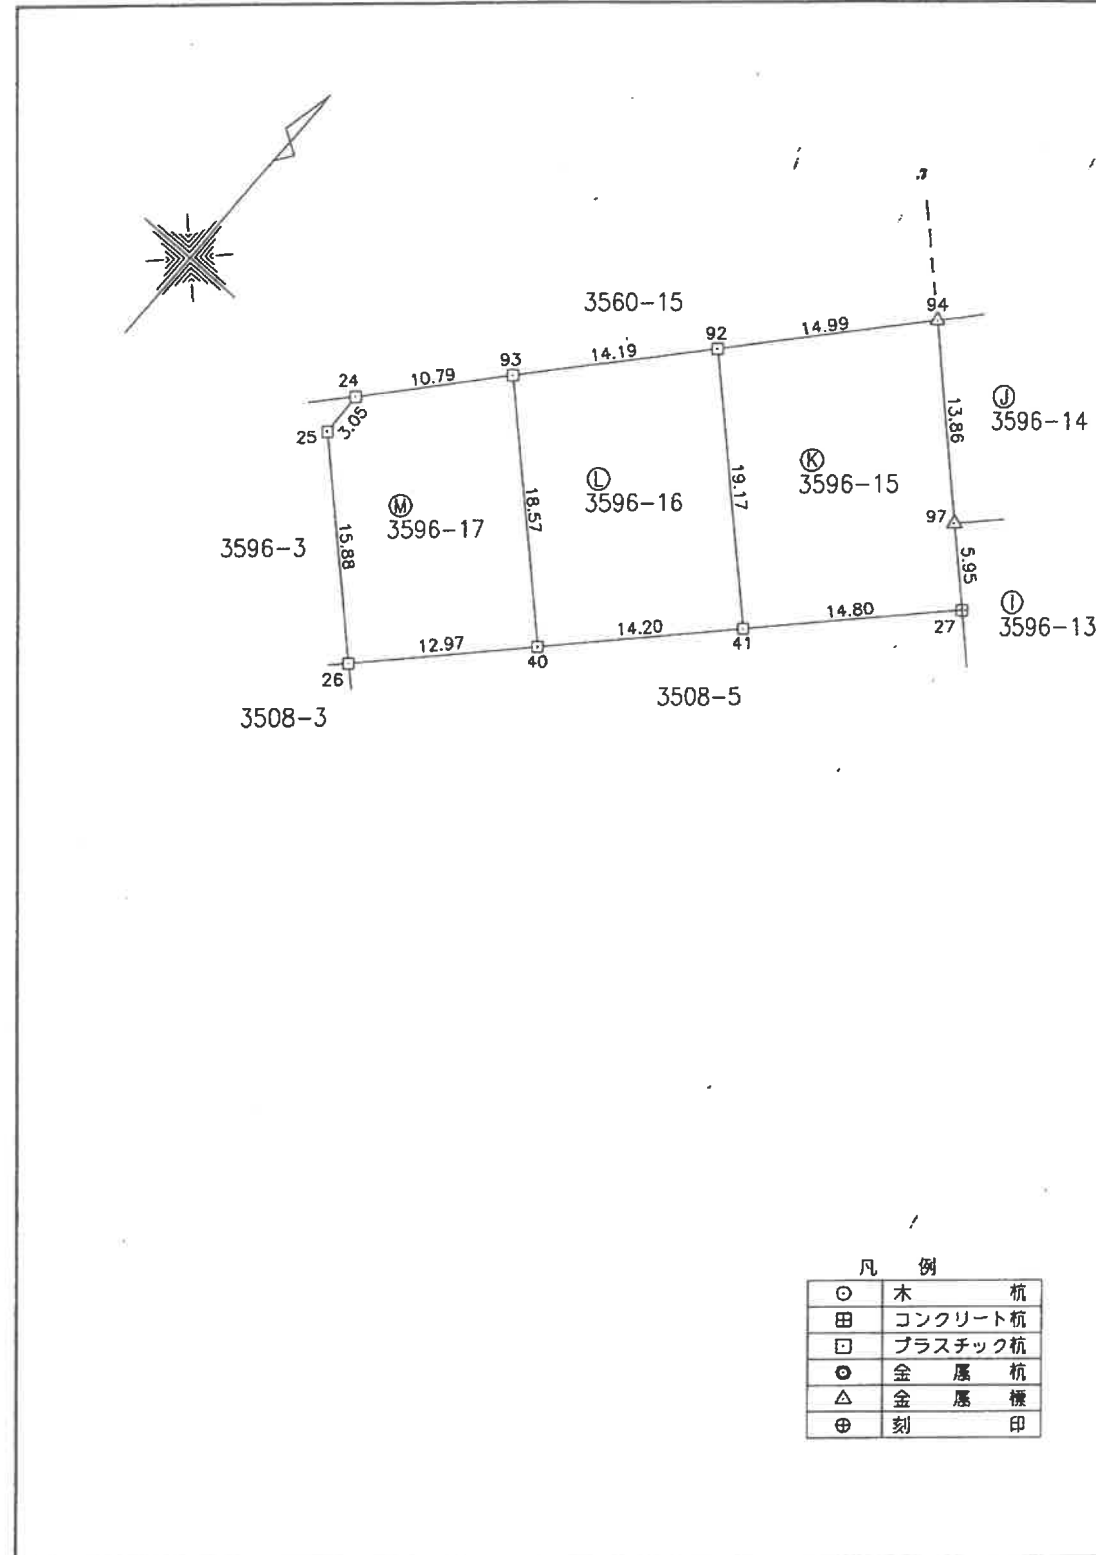

作 製 者 松本市深志2丁目4番1号
土地家屋調査士 望月勝利
(平成17年9月20日作製)
(日本土地家屋調査士会連合会用紙)

申請人 松本市中土4番33号
株式会社 新栄土地
代表取締役 百瀬元明
縮尺 1/500

表示年月日：2025/07/28

登記年月日：平成17年9月26日

平成17年9月20日

地積測量図

地番 3596-1,-6~-11

主地所在図

土地の所在 東筑摩郡朝日村大字古見

423299

地番	㉠ 3596-1			
測点	X	Y	倍積	距離
33	16358.571	-55563.491	-1000698.4729100	6.74
51	16363.629	-55567.949	-113414.1839090	3.02
50	16360.612	-55568.138	567295.1208420	10.86
49	16353.420	-55576.288	391868.4066880	3.02
48	16353.561	-55579.307	-567297.9865490	13.80
54	16363.627	-55588.757	-830607.2070941	6.70
89	16368.503	-55593.363	-629261.2757970	9.27
88	16374.946	-55600.041	-946535.0979839	15.22
85	16385.527	-55610.989	-626012.9031731	1.01
86	16386.203	-55610.229	-66343.0031972	0.75
87	16386.720	-55610.785	-57835.2163998	0.75
96	16387.243	-55611.326	8286.0875741	1.00
95	16386.571	-55612.072	-575418.1089841	15.88
81	16397.590	-55623.509	-1097729.9501150	12.54
80	16406.306	-55632.529	-654349.8060979	3.04
77	16409.352	-55632.654	193991.0644981	8.74
78	16402.819	-55638.464	366657.4777600	3.01
79	16402.762	-55635.449	488646.1485670	12.54
82	16394.036	-55626.431	1020967.5145740	13.86
83	16384.408	-55616.450	1073731.1837000	13.94
55	16374.730	-55606.410	1061637.5797199	13.55
35	16365.316	-55596.658	1071847.9695820	13.51
91	16355.451	-55587.416	1094905.3329520	13.49
38	16345.619	-55578.167	-173403.8810400	19.57
			倍面積	926.7932070
			面積	463.3966035
			地積	463.39 m ²

地番	㉡ 3596-6			
測点	X	Y	倍積	距離
91	16355.451	-55587.416	-1094127.1091281	13.51
35	16365.316	-55596.658	11063.7349419	14.38
31	16355.252	-55606.933	1094511.2622391	13.19
90	16345.633	-55597.902	-11063.9824979	14.36
			倍面積	383.8055550
			面積	191.9527775
			地積	191.95 m ²

地番	㉢ 3596-7			
測点	X	Y	倍積	距離
38	16345.619	-55578.167	-1075215.2187820	13.49
91	16355.451	-55587.416	-778.2238240	14.36
90	16345.633	-55597.902	1075597.0120920	13.07
32	16336.105	-55588.946	778.2452440	14.37
			倍面積	381.8147300
			面積	190.9073650
			地積	190.90 m ²

地番	㉣ 3596-8			
測点	X	Y	倍積	距離
53	16373.949	-55577.043	-1240146.1375019	15.97
74	16385.941	-55587.602	-55420.8391940	16.60
88	16374.946	-55600.041	969553.5149579	9.27
89	16368.503	-55593.363	629261.2757970	6.70
54	16363.627	-55588.757	-302736.3706220	15.61
			倍面積	511.4434370
			面積	255.7217185
			地積	255.72 m ²

地番	㉤ 3596-9			
測点	X	Y	倍積	距離
74	16385.941	-55587.602	-1279904.5360501	16.02
75	16397.971	-55598.189	-43310.9892311	16.88
87	16386.720	-55610.785	654427.7178800	0.75
86	16386.203	-55610.229	66343.0031972	1.01
85	16385.527	-55610.989	626012.9031731	15.22
88	16374.946	-55600.041	-23018.4169740	16.60
			倍面積	549.6819951
			面積	274.8409975
			地積	274.84 m ²

地番	㉥ 3596-10			
測点	X	Y	倍積	距離
75	16397.971	-55598.189	-1313562.8133140	16.49
76	16410.346	-55609.098	21187.0663381	19.24
81	16397.590	-55623.509	1322448.9264751	15.88
95	16386.571	-55612.072	575418.1089841	1.00
96	16387.243	-55611.326	-8286.0875741	0.75
87	16386.720	-55610.785	-596592.5014802	16.88
			倍面積	612.6994290
			面積	306.3497145
			地積	306.34 m ²

地番	㉦ 3596-11			
測点	X	Y	倍積	距離
76	16410.346	-55609.098	-1327055.5146721	14.81
22	16421.454	-55618.903	-618649.0580690	2.98
23	16421.469	-55621.883	673136.0280661	16.21
77	16409.352	-55632.654	843557.9326020	3.04
80	16406.306	-55632.529	654349.8060979	12.54
81	16397.590	-55623.509	-224718.9763600	19.24
			倍面積	620.2176649
			面積	310.1088324
			地積	310.10 m ²

作製者

松本市深志2丁目4番1号
土地家屋調査士 望月勝利

(平成17年9月20日作製)

(日本土地家屋調査士会連合会用紙)

申請人

松本市市土4番33号

株式会社 新栄土地

代表取締役 百瀬元明

縮尺

1/