


給排水計画平面図


塩尻市大字広丘高出字西桔梗ヶ原

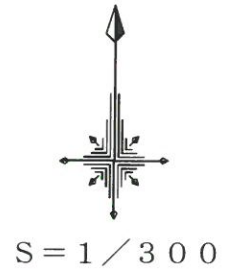

配水管布設 水道用配水ポリエチレン管 (HPPE) φ75

機能回復 既設管接続 φ20~3箇所 φ40~1箇所
既存宅は仮設配管PEφ30にて対応

下水道管布設PRP (リブ付) φ200

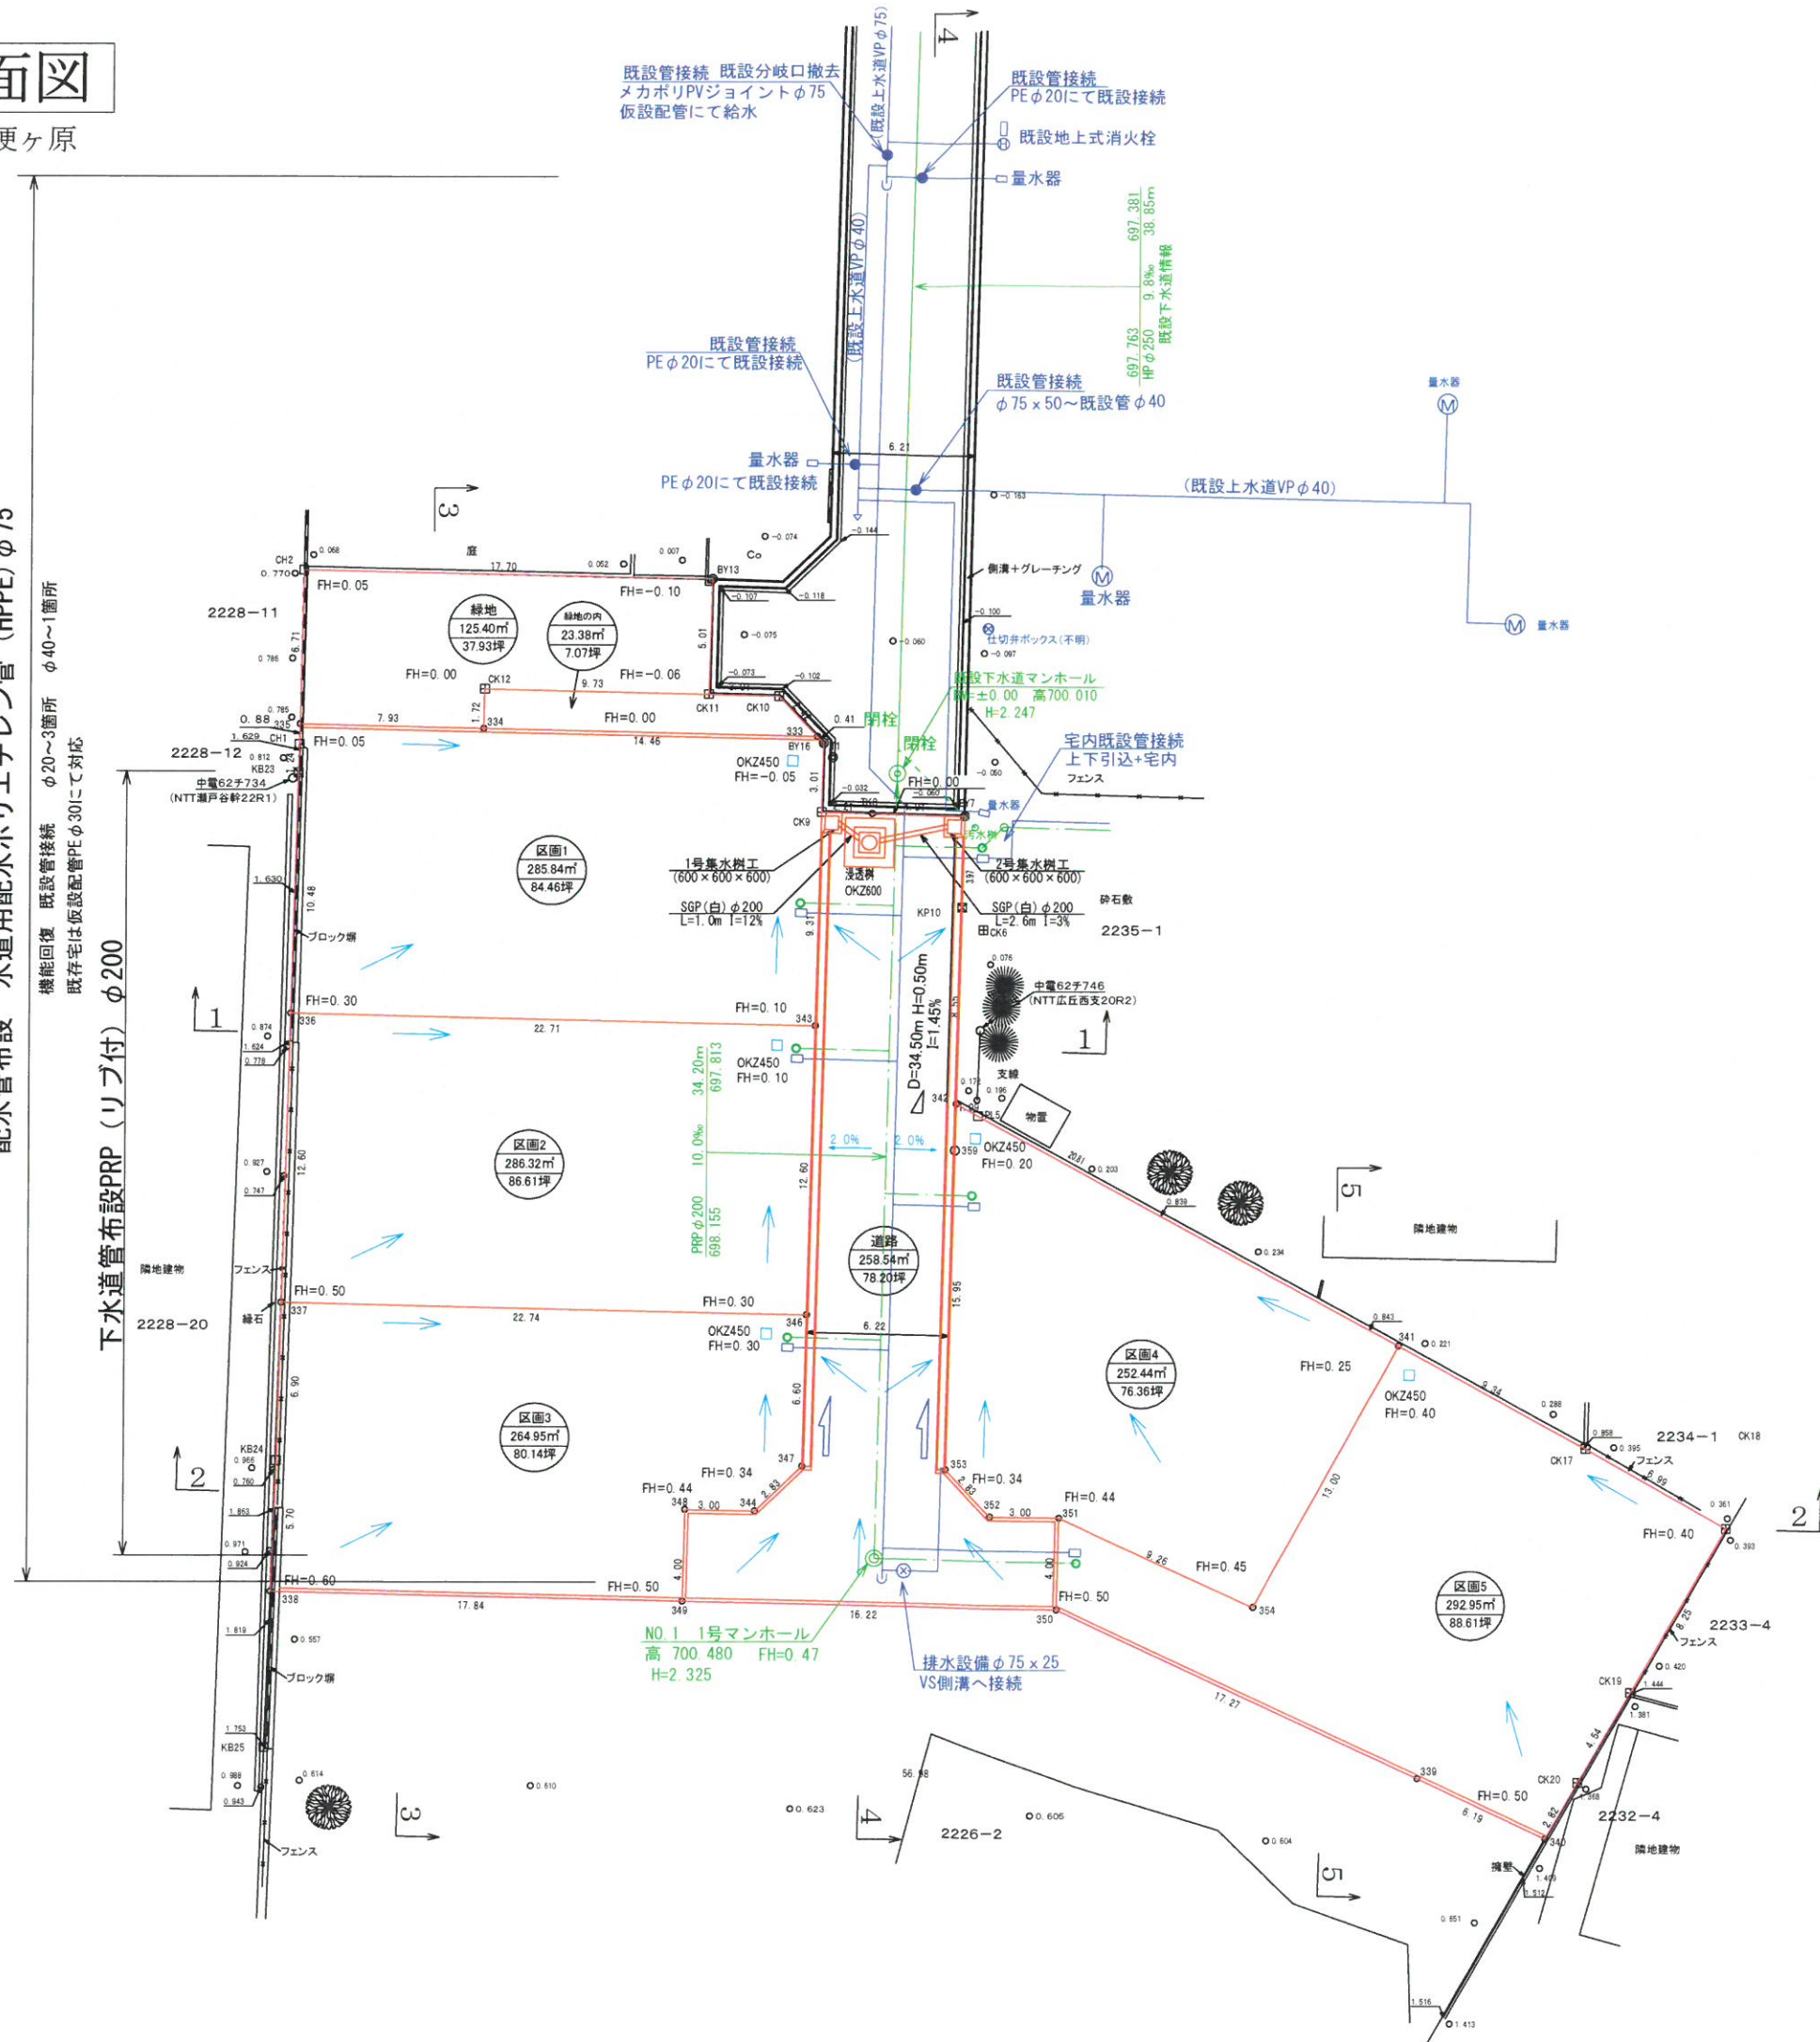

凡例

	開発区域境界線
	区画内排水方向
	水路流水方向
	上水道取出口φ20
	下水道取出口φ150

FH=0.00 計画地盤高
○0.00 現況地盤高

境界点	境界線の種類
	プラスチック杭
	金属杭
	コンクリート杭
	金属プレート
	コンクリート刻み
	マンホール中心
	鉄筋棒頭
	無標

