

地番 1679-4, 1679-8 地積測量図
 土地の所在 東筑摩郡朝日村大字西洗馬字中村

求積表

地番 ① 1679-4				
NO	Xn	Yn	Yn+1-Yn-1	Xn - (Yn+1-Yn-1)
BP1	13569.787	-55604.142	-12.180	-165008.609920
BP2	13547.019	-55610.325	19.954	270317.217126
KP1	13538.274	-55584.188	32.361	438112.084814
KP4	13562.787	-55577.864	5.698	77280.760326
HY53	13562.959	-55578.490	-1.542	-20914.082778
PL52	13562.961	-55579.506	-19.675	-266851.257675
PL51	13568.365	-55598.185	-24.636	-334270.240140
合計				-1334.128147
合計面積				667.0640735
合計地積				667.06 m


地番 ② 1679-8				
NO	Xn	Yn	Yn+1-Yn-1	Xn - (Yn+1-Yn-1)
KP2	13570.830	-55608.524	-10.459	-141937.310970
Y3	13548.450	-55614.601	-1.801	-24400.754450
BP2	13547.019	-55610.325	10.459	141688.271721
BP1	13569.787	-55604.142	1.801	24439.186387
合計				-210.611312
合計面積				105.3055560
合計地積				105.30 m

総合計面積 772.3697295 m

参照点	X座標	Y座標	距離	方向角
M1 (マンホール中心)	13572.088	-55599.594	23.93	281°09'54"
M2 (マンホール中心)	13576.723	-55623.078		

参照点・境界点表			
観測点		後視点	
X座標	13572.088	X座標	13576.723
Y座標	-55599.594	Y座標	-55623.078
方向角	281°09'54"	距離	23.93
境界点	観測角	距離	
PL51	237°50'12"	3.98	

測量年月日	令和7年 9月22日
座標系	任意

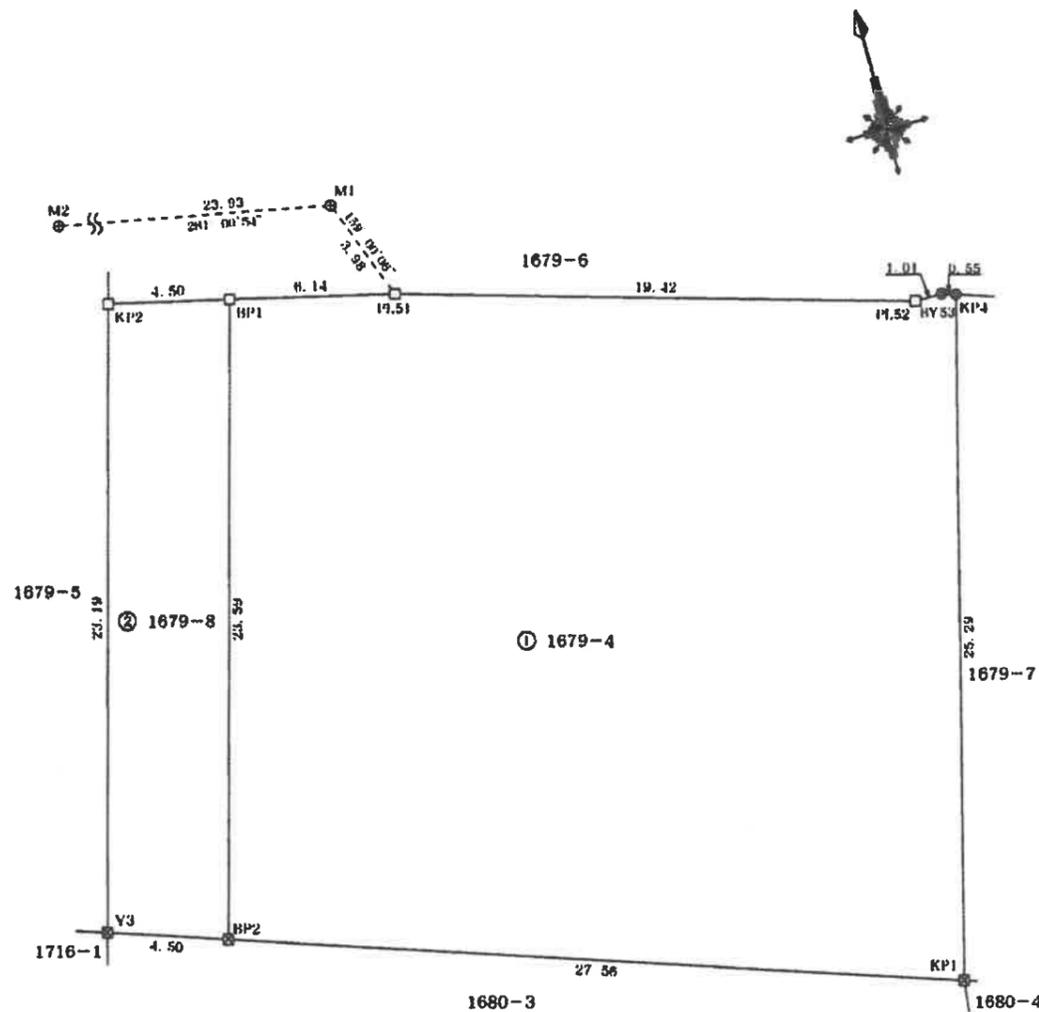

境界点	境界線の種類
⊗	プラスチック杭
⊙	金属杭
⊕	コンクリート杭
□	金属プレート
○	刻み
○	マーキング
○	無
⊙	マンホール中心

作成者 松本市井川城三丁目10番3号
 土地家屋調査士 荒井 祥 彦 (令和7年9月22日作成)

申請人 株式会社 新栄土地
 代表取締役 百瀬 博明

縮尺 1/250

地番	1680-3, 1680-4	地積測量図
土地の所在	東筑摩郡朝日村大字西洗馬字中村	

求積表

地番 ① 1680-3				
NO	X _n	Y _n	Y _{n+1} -Y _{n-1}	X _n · (Y _{n+1} -Y _{n-1})
Y3	13548.450	-55614.601	-31.623	-428442.634350
Y4	13543.995	-55615.411	29.917	405195.698415
Y6	13533.984	-55584.684	31.623	427985.176032
KP1	13538.274	-55584.188	-29.917	-405024.543258
合計				-286.303161
合計面積				143.151805
地積				143.15 m ²


地番 ② 1680-4				
NO	X _n	Y _n	Y _{n+1} -Y _{n-1}	X _n · (Y _{n+1} -Y _{n-1})
KP1	13538.274	-55584.188	-0.977	-13226.893698
Y6	13533.984	-55584.684	0.481	6509.846304
Y7	13538.113	-55583.707	0.496	6714.904048
合計				-2.143346
合計面積				1.0716730
地積				1.07 m ²

総合計面積	144.2232535 m ²
-------	----------------------------

引照点	X座標	Y座標	距離	方向角
M1 (マンホール中心)	13572.088	-55599.594	23.93	281°09'54"
M2 (マンホール中心)	13576.723	-55623.078		

引照点・境界点表		
観測点	後视点	
X座標	13572.088	13576.723
Y座標	-55599.594	-55623.078
方向角	281°09'54"	距離 23.93
境界点	観測角	距離
Y3	291°14'43"	27.99

測量年月日	令和7年 4月16日
座標系	任意

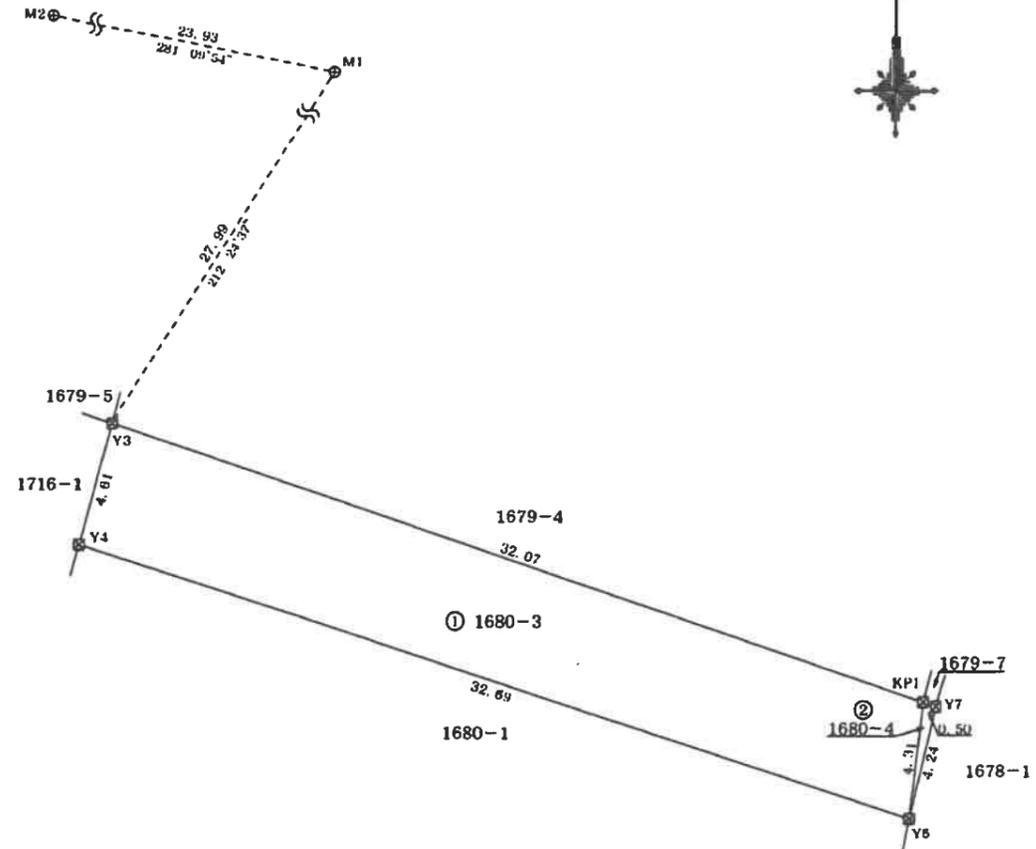

境界点	境界標の種類
⊗	プラスチック杭
⊙	金属杭
⊕	コンクリート杭
□	金属プレート
○	刻み
●	マーキング
○	無
⊕	マンホール中心


作成者 松本市井川城三丁目10番3号
土地家屋調査士 荒井 伸介 (令和7年 8月20日作成)

申請人 三村 信夫

縮尺 1/250

区画割検討図面【NO. 1】

東筑摩郡朝日村大字西洗馬字中村

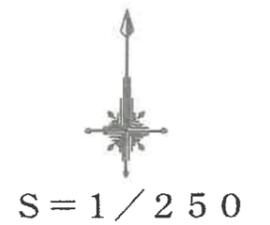


求積表

地番 1679-4				
NO	X _n	Y _n	Y _{n+1} -Y _{n-1}	X _n · (Y _{n+1} -Y _{n-1})
KP2	13570.830	-55608.524	-16.436	-223050.161880
Y3	13548.450	-55614.601	24.336	329715.079200
KP1	13538.274	-55584.188	36.637	496001.744538
KP4	13562.787	-55577.964	5.698	77280.760326
BY53	13562.959	-55578.490	-1.542	-20914.082778
PL52	13562.961	-55579.506	-19.675	-266851.257675
PL51	13568.365	-55598.165	-29.018	-393726.815570
合計				-1544.733838
合計面積				772.3669196
合計地積				772.36 m ²

地番 1680-1				
NO	X _n	Y _n	Y _{n+1} -Y _{n-1}	X _n · (Y _{n+1} -Y _{n-1})
Y4	13543.995	-55615.811	-35.512	-480974.350440
Y9	13527.850	-55620.196	26.665	360720.120250
PK50	13516.312	-55589.146	35.512	479991.271744
Y6	13533.984	-55584.684	-26.665	-360883.683360
合計				-1146.641806
合計面積				573.3209030
合計地積				573.32 m ²

地番 1680-3				
NO	X _n	Y _n	Y _{n+1} -Y _{n-1}	X _n · (Y _{n+1} -Y _{n-1})
Y3	13548.450	-55614.601	-31.623	-428442.634350
Y4	13543.995	-55615.811	29.917	405195.698415
Y6	13533.984	-55584.684	31.623	427985.176032
KP1	13538.274	-55584.188	-29.917	-405024.543258
合計				-286.303161
合計面積				143.1515805
合計地積				143.15 m ²

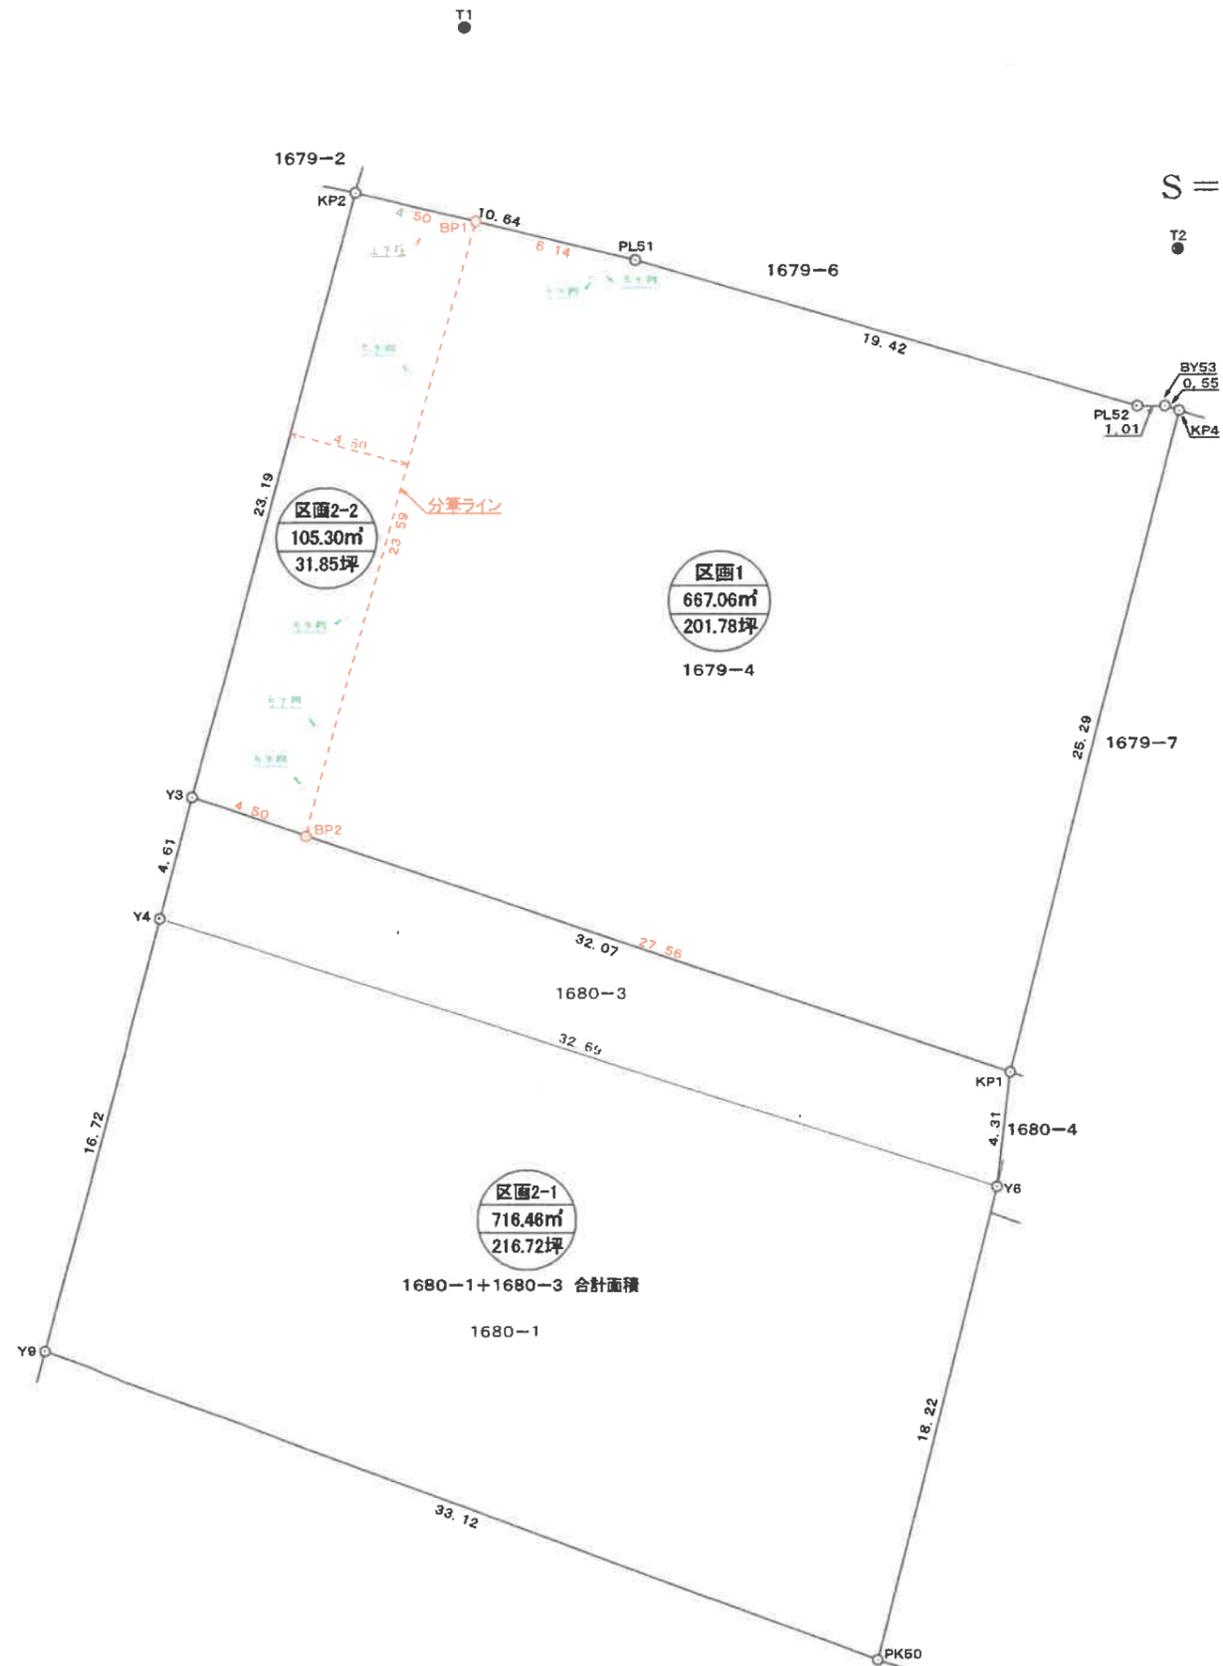

本図面の分筆面積は、CAD求積による暫定のものであるため、座標求積の際に小数第二位の桁に増減があります。

松本市井川城三丁目10番3号
 土地家屋調査士 荒井 伸介
 測量士
 (作製日 令和7年9月12日)