


実測図

松本市沢村二丁目1825番10、1826番11

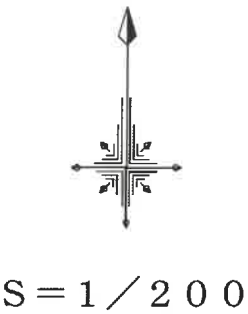


求積表

地番	① 1825-10、1826-11				
NO	X _n	Y _n	Y _{n+1} -Y _{n-1}	X _n ・(Y _{n+1} -Y _{n-1})	
KP2	27986.717	-47740.177	-4.708	-131761.463636	
PL44	27983.779	-47739.045	2.558	71582.506682	
PL45	27979.866	-47737.619	2.398	67095.718668	
PL46	27976.984	-47736.647	2.455	68683.495720	
PL47	27972.176	-47735.164	1.886	52755.523936	
KP1	27970.802	-47734.761	9.482	265219.144564	
F2	27970.663	-47725.682	9.236	258337.043468	
CK1	27972.662	-47725.525	0.735	20559.906570	
CK2	27980.384	-47724.947	1.159	32429.265056	
PK5	27989.309	-47724.366	-9.390	-262819.611510	
BY5	27987.801	-47734.337	-15.811	-442515.121611	
合計				-433.592093	
合計面積				216.7960465	
地積				216.79㎡	

引照点	X座標	Y座標	距離	方向角
10A61(街区基準点)	27960.376	-47735.532	82.21	340-30-53
1A142(街区基準点)	28037.880	-47762.955		

引照点・境界点表		
器械点		後視点
X座標	27960.376	28037.880
Y座標	-47735.532	-47762.955
方向角	340-30-53	距離 82.21
境界点	観測角	距離
KP1	23-42-53	10.45

点名	X座標	Y座標
T1(測量基準点)	27968.488	-47739.532
T2(測量基準点)	27987.700	-47744.579

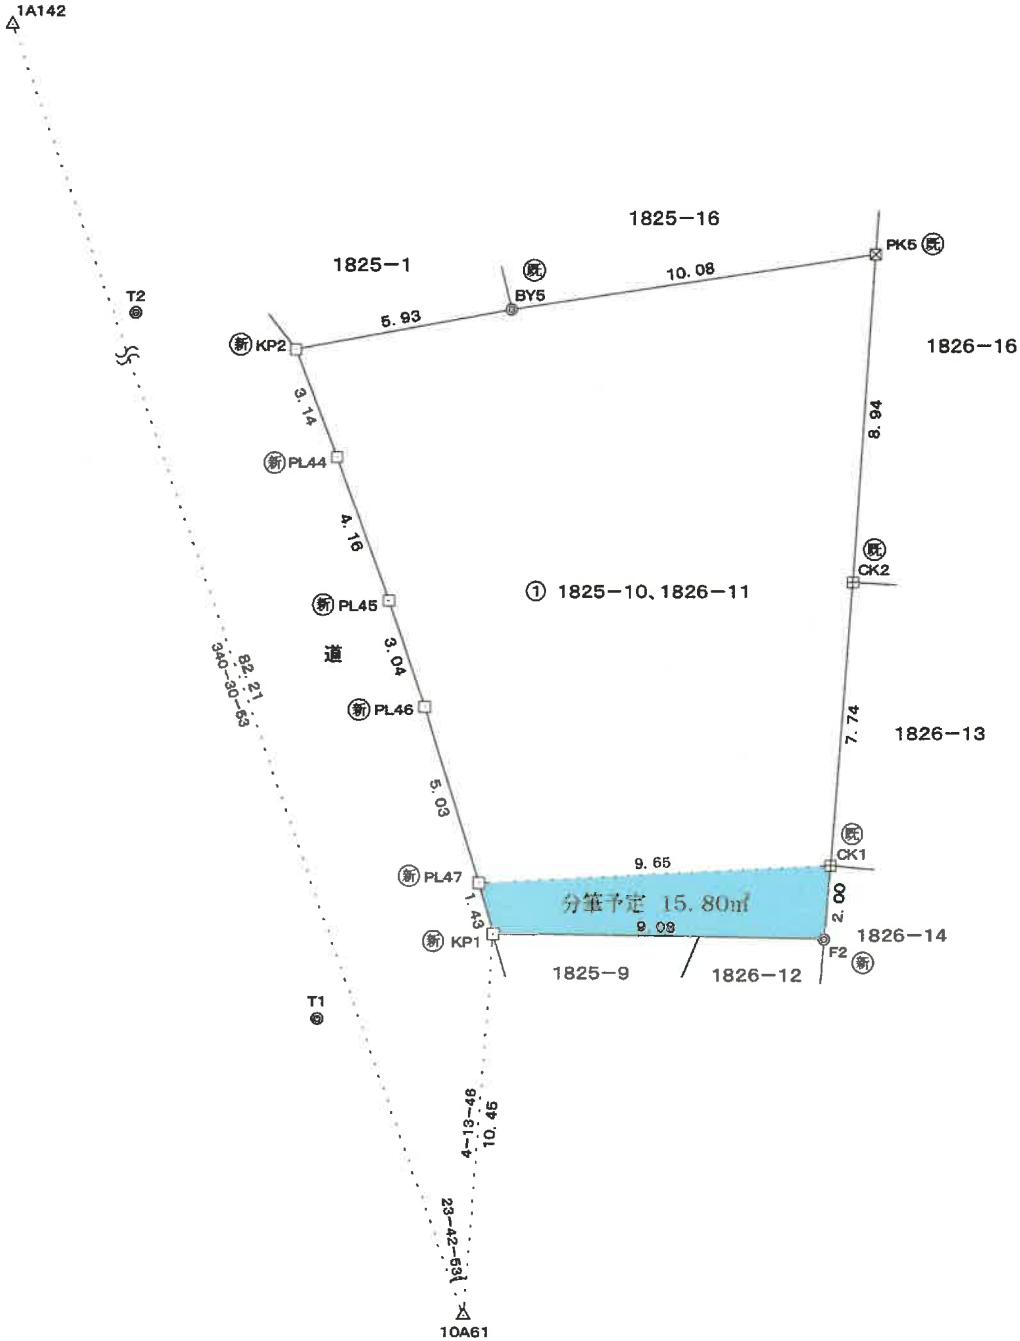


既	既存境界標
新	新設境界標

筆界点	境界標の種類
⊗	プラスチック杭
⊙	金属板
⊠	コンクリート杭
□	金属プレート
△	刻み
○	マーキング
○	無標
△	街区基準点

松本市井川城三丁目10番3号
土地家屋調査士 荒井 伸介
測量士
(作製日 令和8年1月28日)
(立会日 令和8年1月22日)
(立会日 令和8年1月28日)
(測量日 令和8年1月28日)

※管理者のパラメータ変換による。
世界測地系 (WGS 測地成果2011)

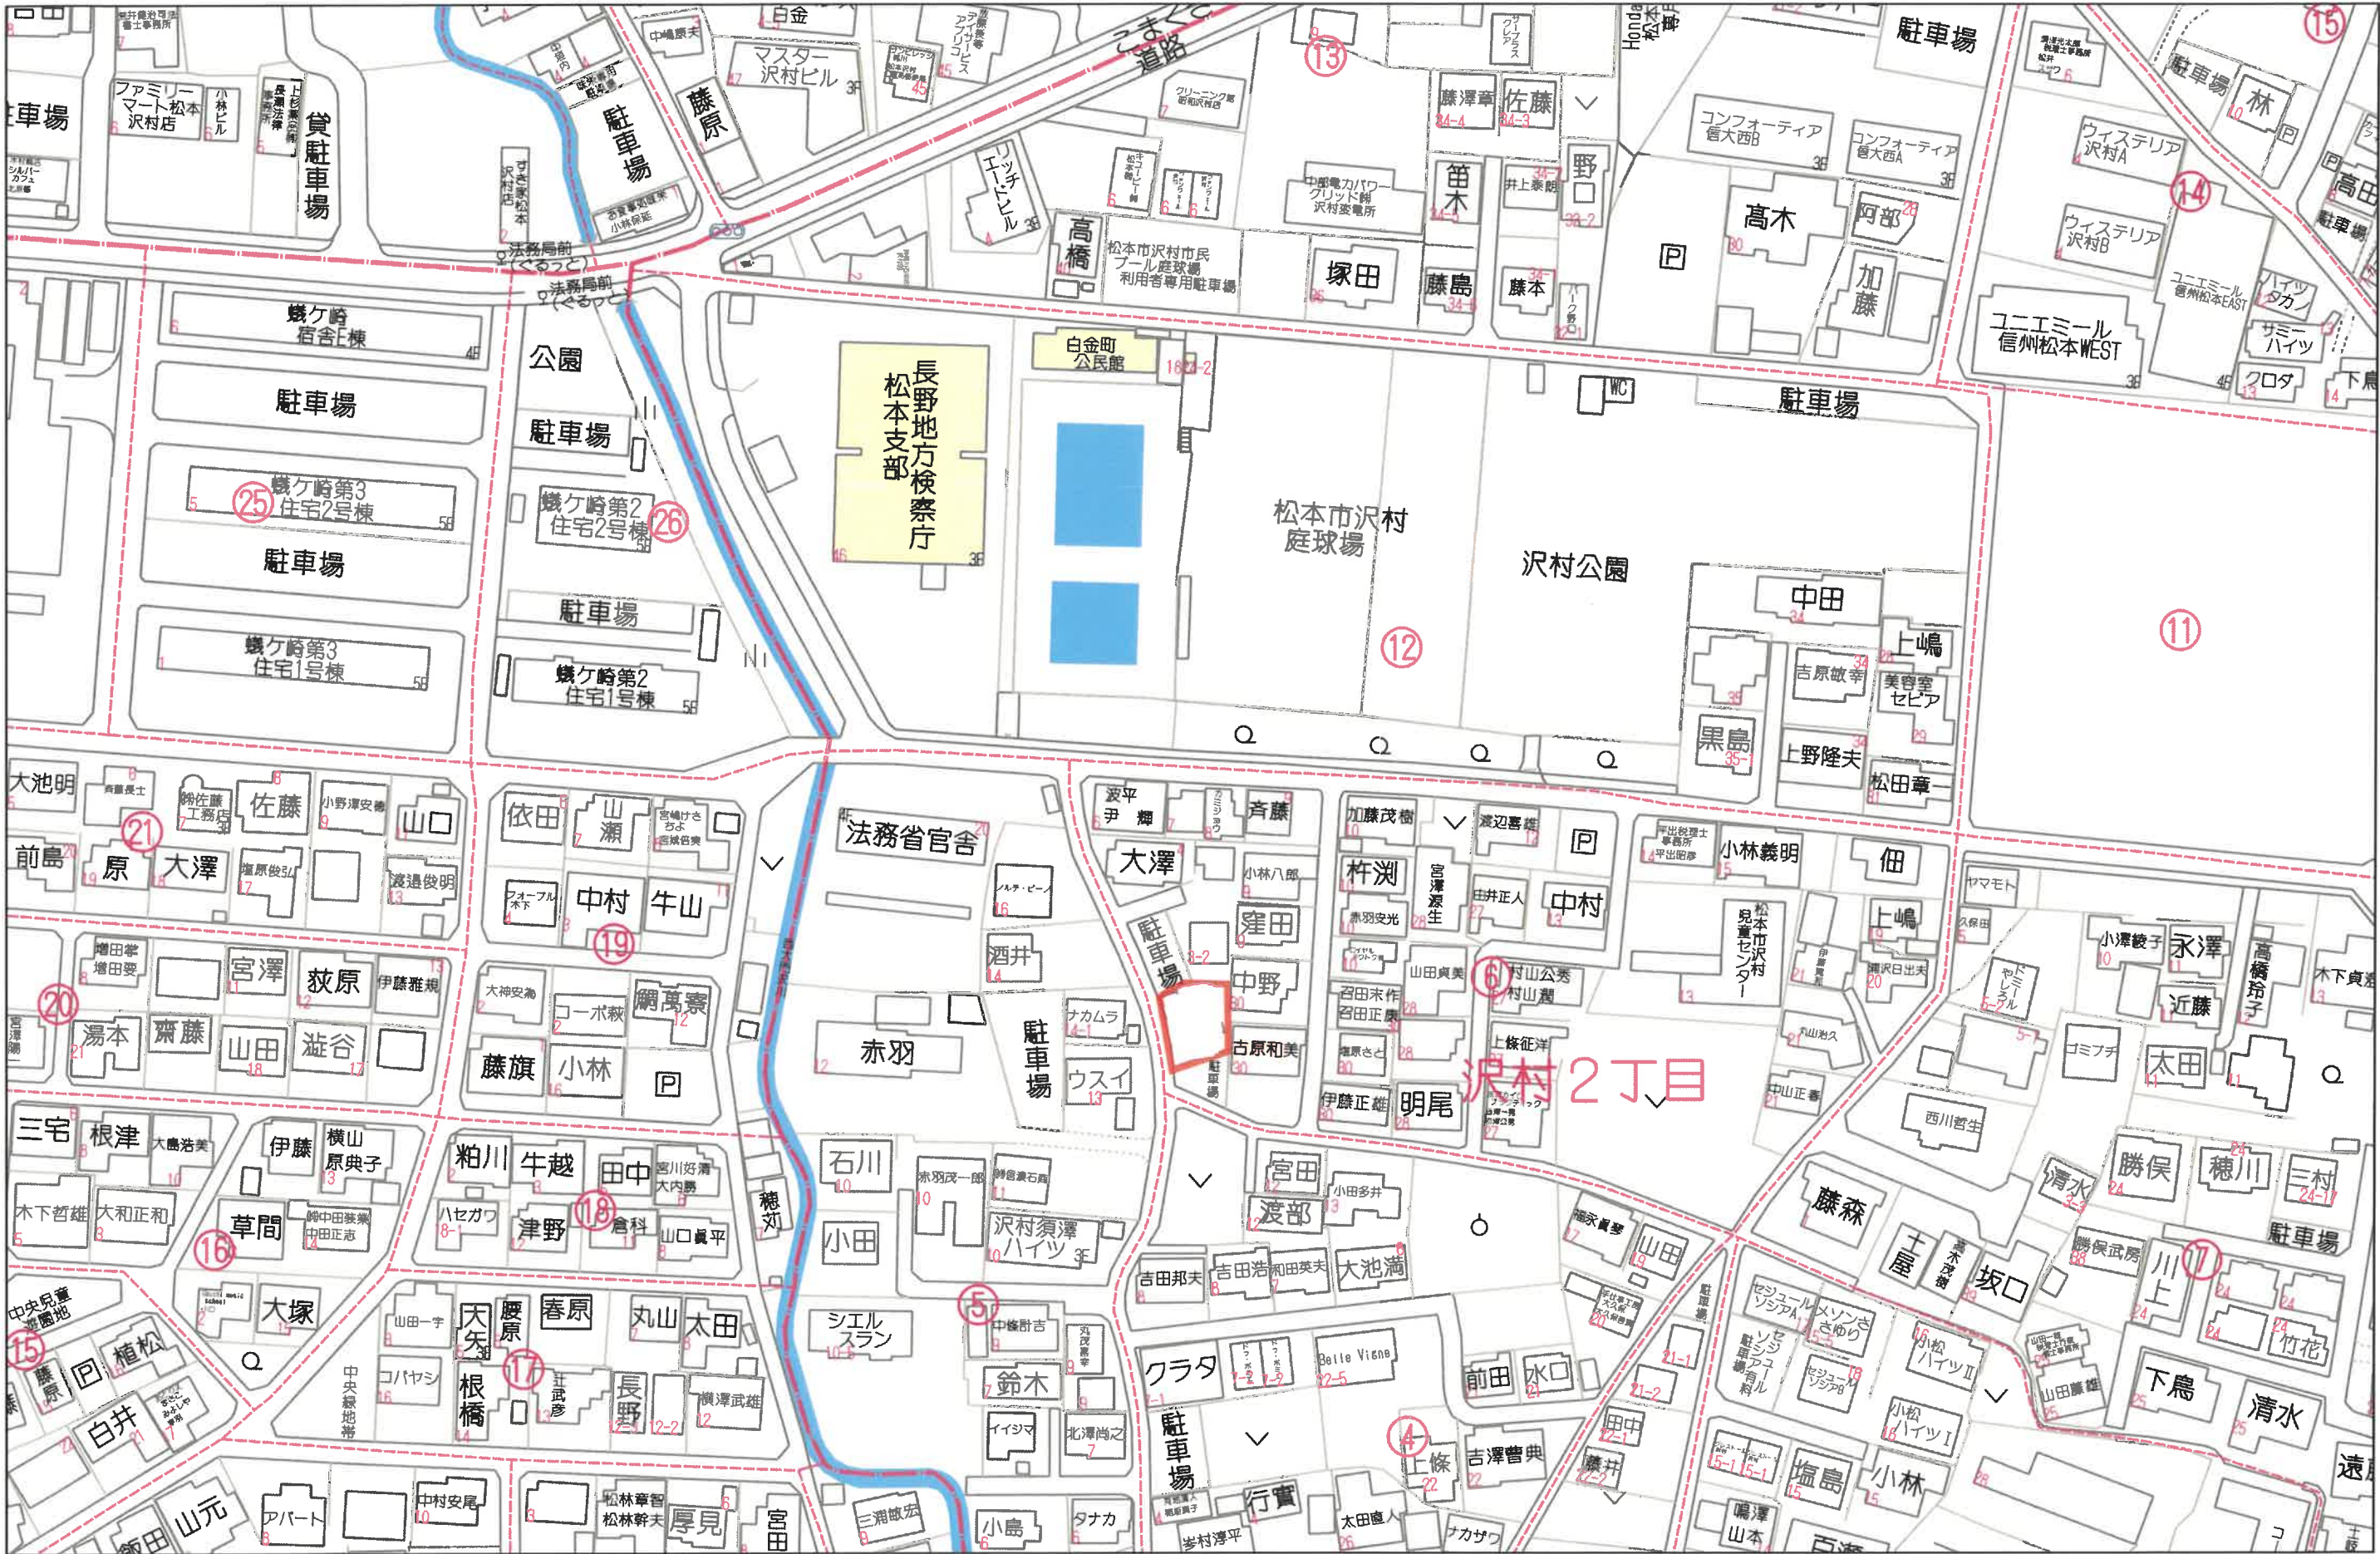

60m

1:1286