実　測　図

東筑摩郡朝日村大字西洗馬字中坂１５６３番７、１５６４番１、
１５６４番９乃至１５６４番１２、１５７０番５

S＝1／300

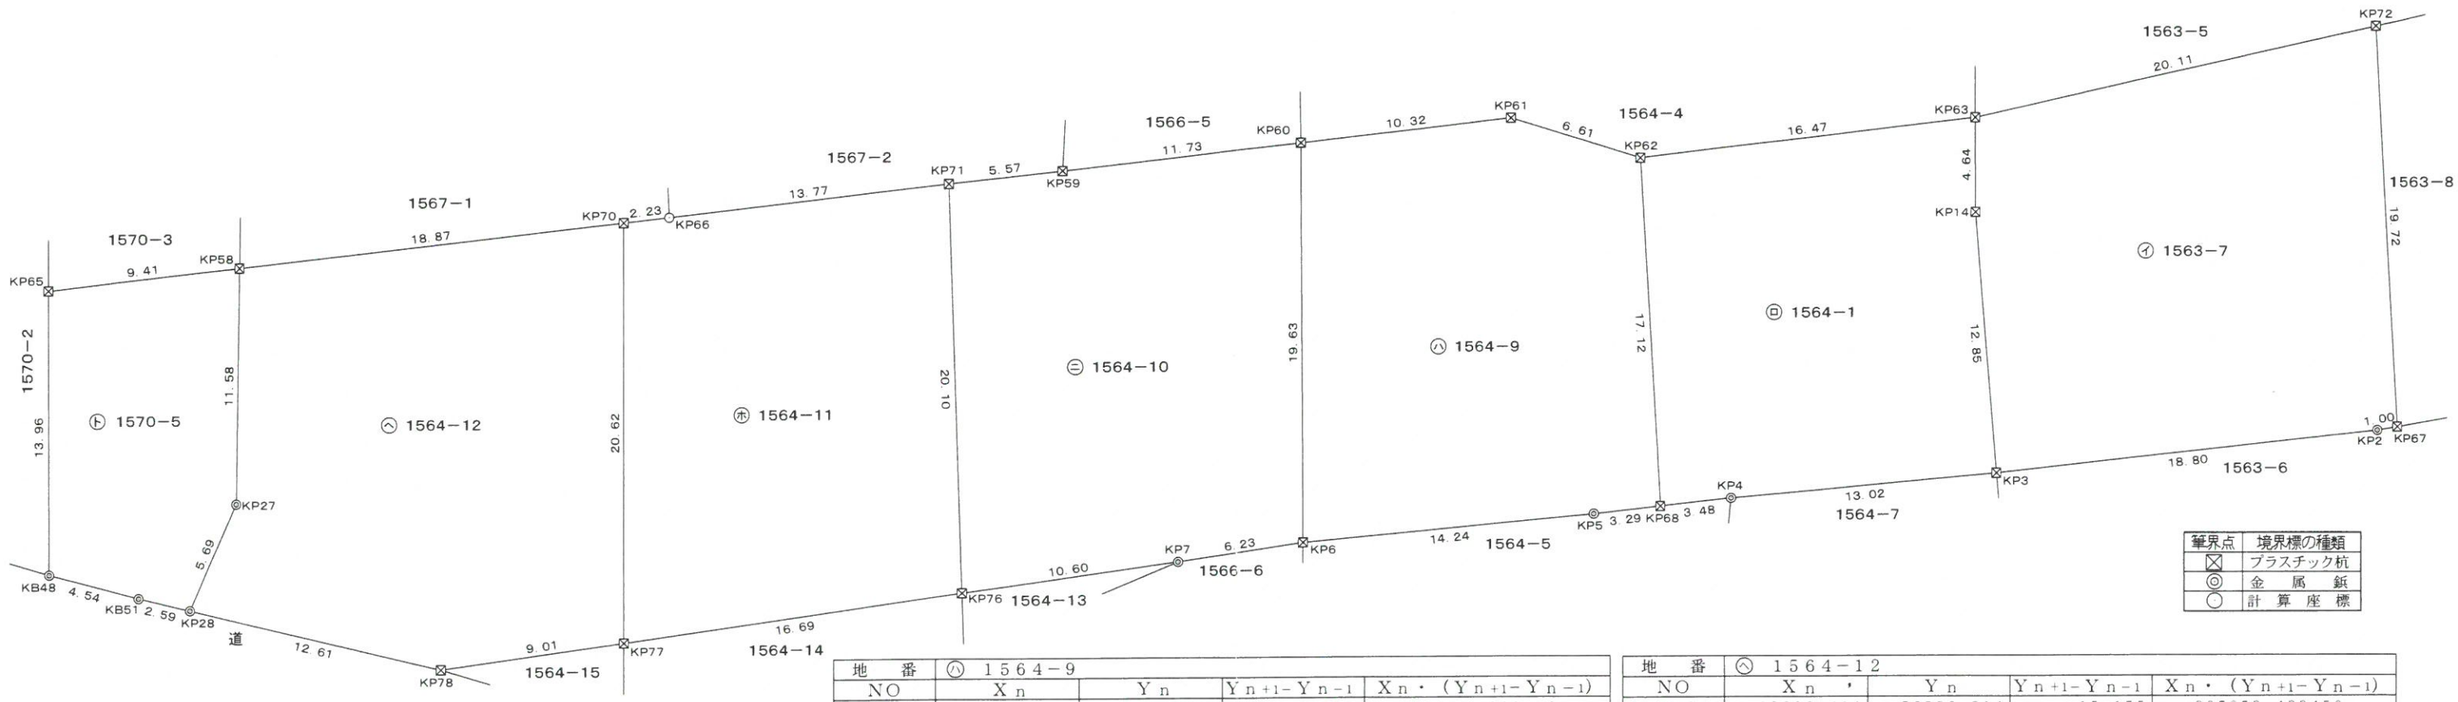

筆界点	境界標の種類
⊠	プラスチック杭
◎	金　属　鋲
○	計　算　座　標

求積表

地　番	㋑ 1563−7			
NO	Xn	Yn	Yn+1−Yn−1	Xn・(Yn+1−Yn−1)
KP63	13725.125	−56239.488	−16.885	−231748.735625
KP14	13720.621	−56238.369	5.135	70455.388835
KP3	13708.415	−56234.353	21.690	297335.521350
KP2	13714.823	−56216.679	18.588	254931.129924
KP67	13715.217	−56215.765	−4.805	−65901.617685
KP72	13734.086	−56221.484	−23.723	−325813.722178
			合　計	−742.035379
			合　計　面　積	371.0176895
			地　積	371.01　㎡

地　番	㋺ 1564−1			
NO	Xn	Yn	Yn+1−Yn−1	Xn・(Yn+1−Yn−1)
KP62	13719.397	−56254.926	−10.456	−143450.015032
KP68	13703.016	−56249.944	8.254	113104.694064
KP4	13704.200	−56246.672	15.591	213662.182200
KP3	13708.415	−56234.353	8.303	113820.969745
KP14	13720.621	−56238.369	−5.135	−70455.388835
KP63	13725.125	−56239.488	−16.557	−227246.894625
			合　計	−564.452483
			合　計　面　積	282.2262415
			地　積	282.22　㎡

地　番	㋩ 1564−9			
NO	Xn	Yn	Yn+1−Yn−1	Xn・(Yn+1−Yn−1)
KP60	13716.316	−56271.214	−4.976	−68252.388416
KP6	13697.257	−56266.501	18.176	248961.343232
KP5	13701.896	−56253.038	16.557	226862.292072
KP68	13703.016	−56249.944	−1.888	−25871.294208
KP62	13719.397	−56254.926	−11.581	−158884.336657
KP61	13719.855	−56261.525	−16.288	−223468.998240
			合　計	−653.382217
			合　計　面　積	326.6911085
			地　積	326.69　㎡

地　番	㋥ 1564−10			
NO	Xn	Yn	Yn+1−Yn−1	Xn・(Yn+1−Yn−1)
KP71	13710.379	−56287.463	0.104	1425.879416
KP76	13691.003	−56282.130	15.189	207952.644567
KP7	13694.915	−56272.274	15.629	214037.826535
KP6	13697.257	−56266.501	1.060	14519.092420
KP60	13716.316	−56271.214	−15.733	−215798.799628
KP59	13712.289	−56282.234	−16.249	−222810.983961
			合　計	−674.340651
			合　計　面　積	337.1703255
			地　積	337.17　㎡

地　番	㋭ 1564−11			
NO	Xn	Yn	Yn+1−Yn−1	Xn・(Yn+1−Yn−1)
KP70	13704.888	−56302.492	2.754	37743.261552
KP77	13684.846	−56297.641	20.362	278650.834252
KP76	13691.003	−56282.130	10.178	139347.028534
KP71	13710.379	−56287.463	−18.265	−250420.072435
KP66	13705.654	−56300.395	−15.029	−205982.273966
			合　計	−661.222063
			合　計　面　積	330.6110315
			地　積	330.61　㎡

地　番	㋬ 1564−12			
NO	Xn	Yn	Yn+1−Yn−1	Xn・(Yn+1−Yn−1)
KP58	13698.414	−56320.214	−15.175	−207873.432450
KP27	13687.115	−56317.667	1.588	21735.138620
KP28	13681.502	−56318.626	11.649	159375.816798
KP78	13681.521	−56306.018	20.985	287106.718185
KP77	13684.846	−56297.641	3.526	48252.766996
KP70	13704.888	−56302.492	−22.573	−309360.436824
			合　計	−763.428675
			合　計　面　積	381.7143375
			地　積	381.71　㎡

地　番	㋣ 1570−5			
NO	Xn	Yn	Yn+1−Yn−1	Xn・(Yn+1−Yn−1)
KP65	13695.186	−56329.050	−5.543	−75912.415998
KB48	13681.623	−56325.757	7.830	107127.108090
KB51	13681.498	−56321.220	7.131	97562.762238
KP28	13681.502	−56318.626	3.553	48610.376606
KP27	13687.115	−56317.667	−1.588	−21735.138620
KP58	13698.414	−56320.214	−11.383	−155929.046562
			合　計	−276.354246
			合　計　面　積	138.1771230
			地　積	138.17　㎡

総合計面積	2167.6078570　㎡

松本市渚一丁目３番１号
土地家屋調査士
測　量　士　荒井　伸介

（作製日　平成２９年８月１日）

表示年月日：２０１７／０８／０９

イ	1556-11	ホ	1563-2
ロ	1556-12	ヘ	1592-1
ハ	1556-37	ト	1556-20
ニ	1557-15	チ	1556-39

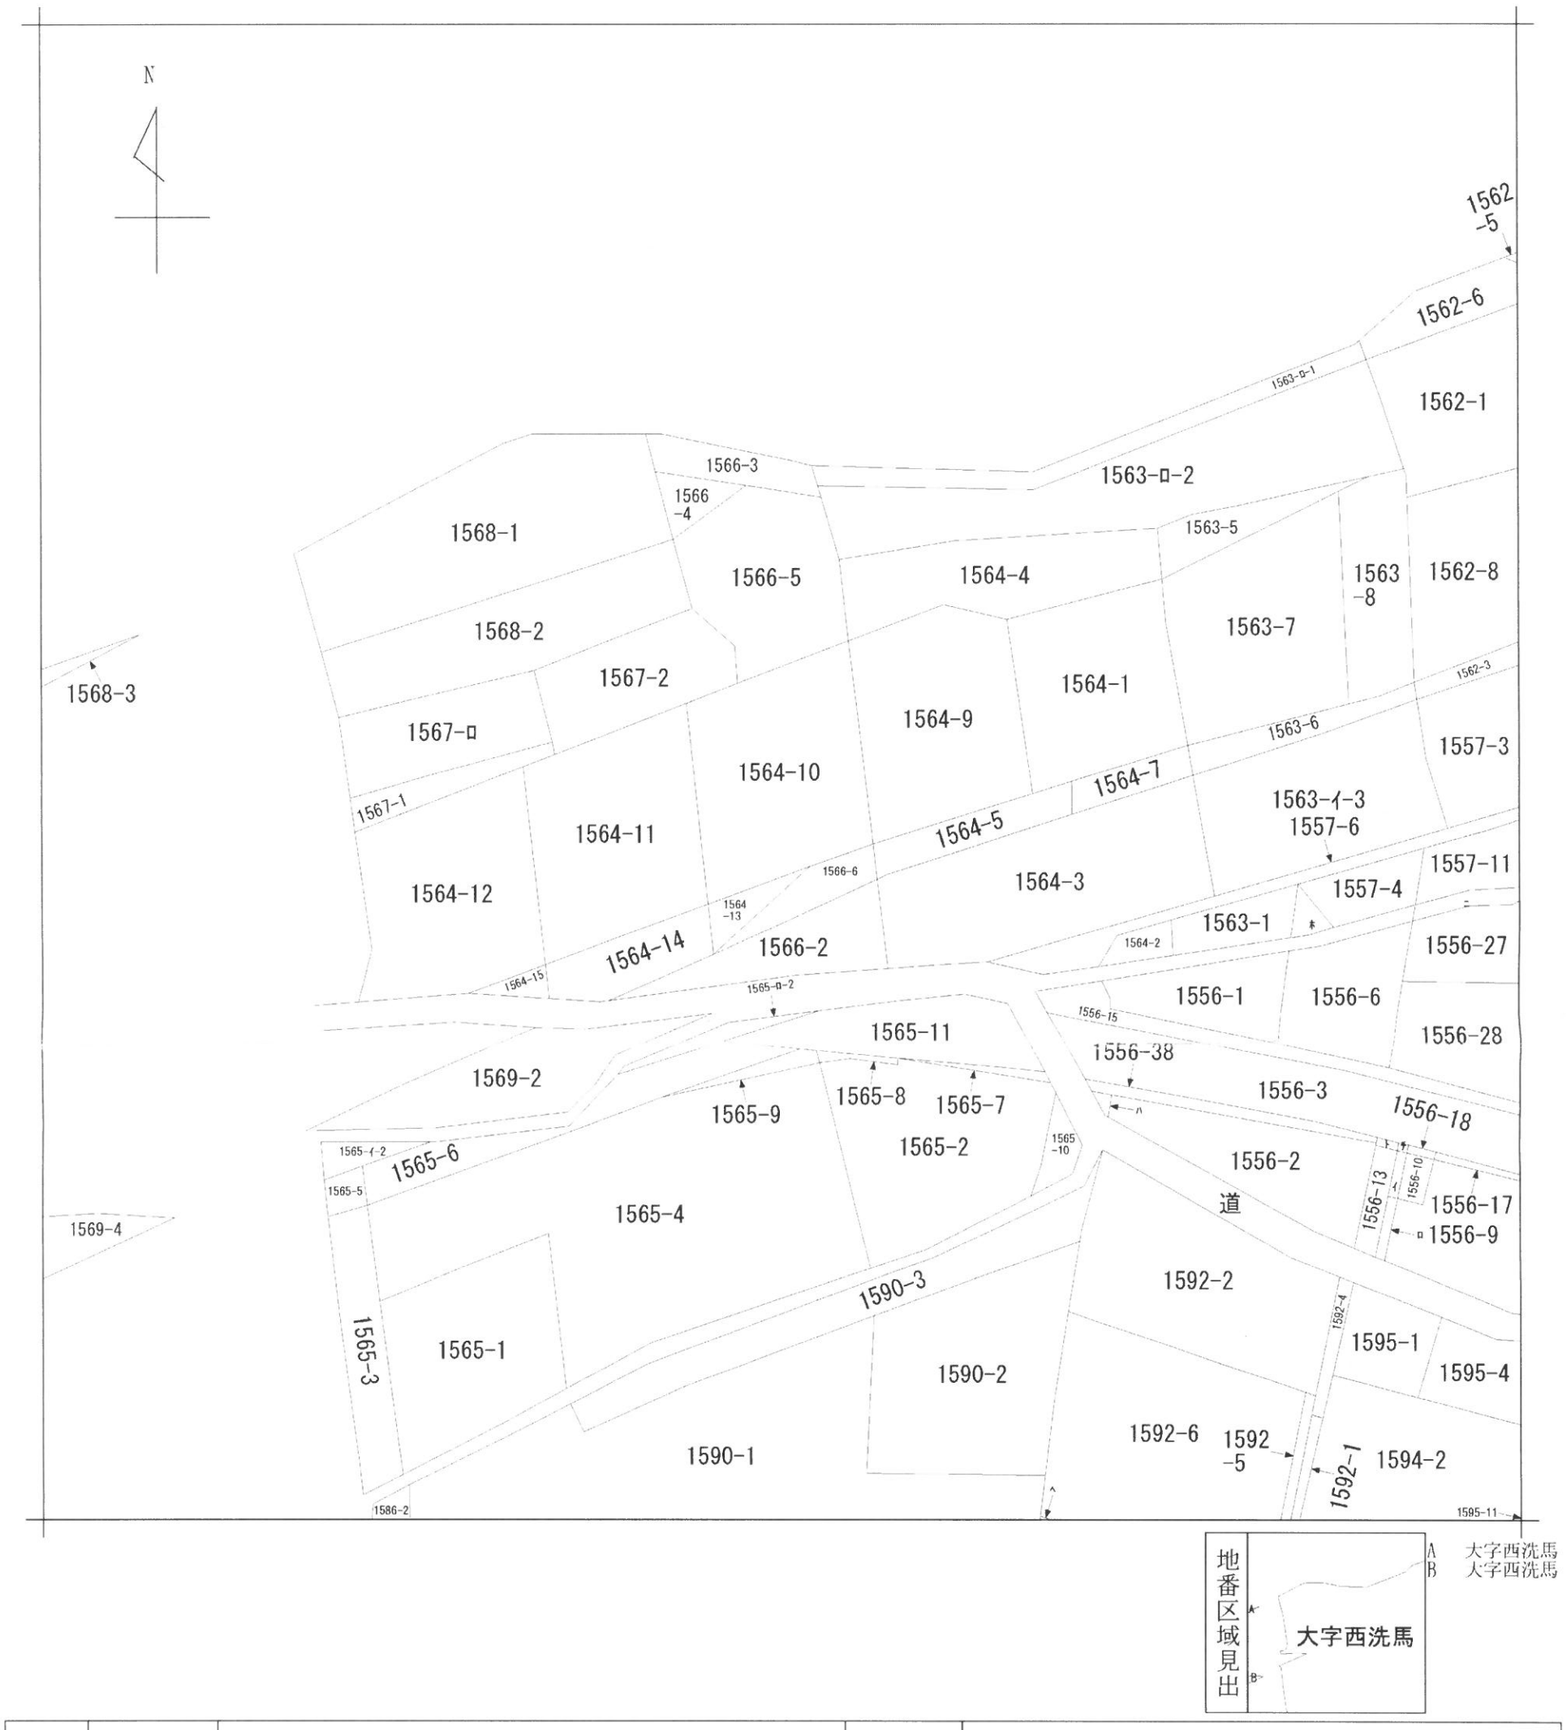

請求部分	所在	東筑摩郡朝日村大字西洗馬字中坂					地番	1564番10	
出力縮尺	1/600	精度区分		座標系番号又は記号		分類	地図に準ずる図面	種類	旧土地台帳附属地図
作成年月日				備付年月日（原図）			補記事項		